


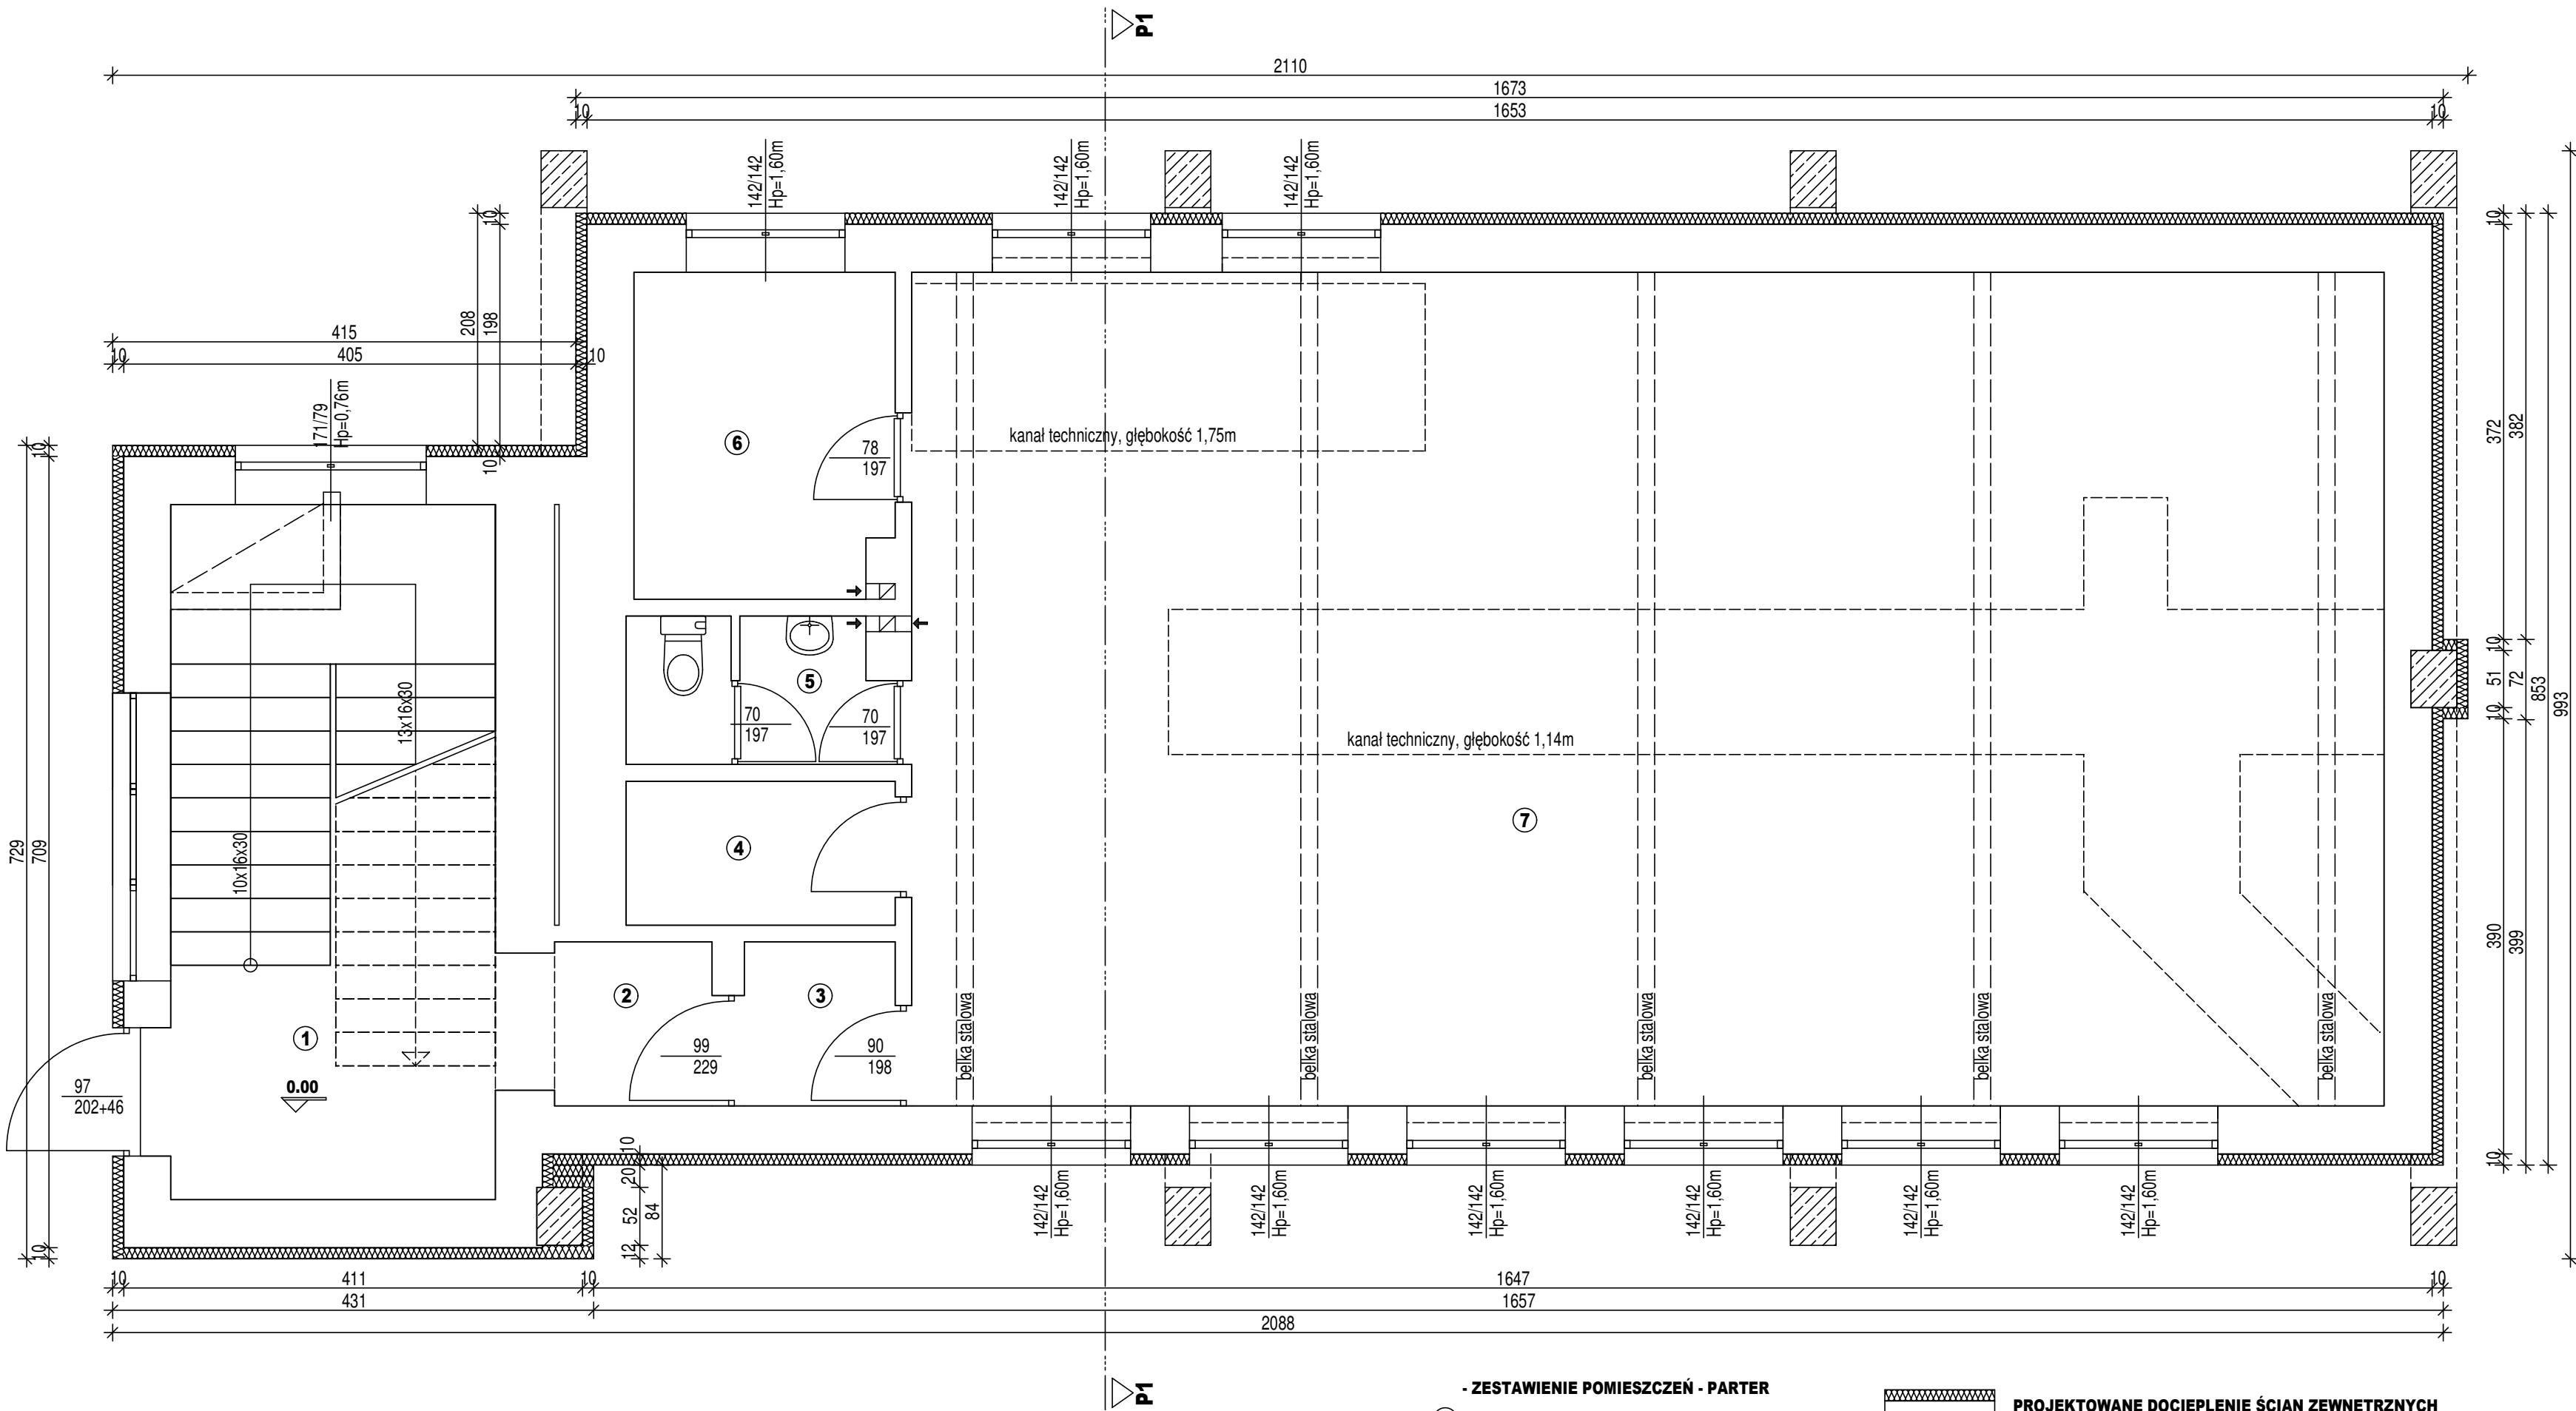

- ZESTAWIENIE POMIESZCZEŃ - PARTER

1	- klatka schodowa /lastriko/	- 12.11m ²
2	- komunikacja /lastriko/	- 2.07m ²
3	- komunikacja /lastriko/	- 1.98m ²
4	- archiwum /wyl.bet./	- 3.10m ²
5	- wc /wyl.bet./	- 2.94m ²
6	- pom. socjalne /wyl.bet./	- 6.71m ²
7	- pom. wymiennikowni /wyl.bet./	- 98.23m ²
- razem		-127.14m ²



PROJEKTOWANE DOCIEPLENIE ŚCIAN ZEWNĘTRZNYCH
STYROPIANEM EPS70- 040 GR.10cm METODĄ BSO

Obiekt:	Budynek biurowy z stacją wymienników ciepła		
Temat:	Rzut parteru - termomodernizacja		
data: maj 2018r.	Wadowice Al. M.B. Fatimskiej 32 działka nr 4036 Przedsiębiorstwo Energetyki Ciepłej TERMOWAD Sp. z o.o. 34-100 Wadowice Al. M.B. Fatimskiej 32 liczba stron: 12 / inwestor	projektował: arch. Michał Pływacz upr. bud. Nr MPO/IA/001/2007 w specj. architektonicznej bez ograniczeń	7 nr rysunku
skala: 1:50			