


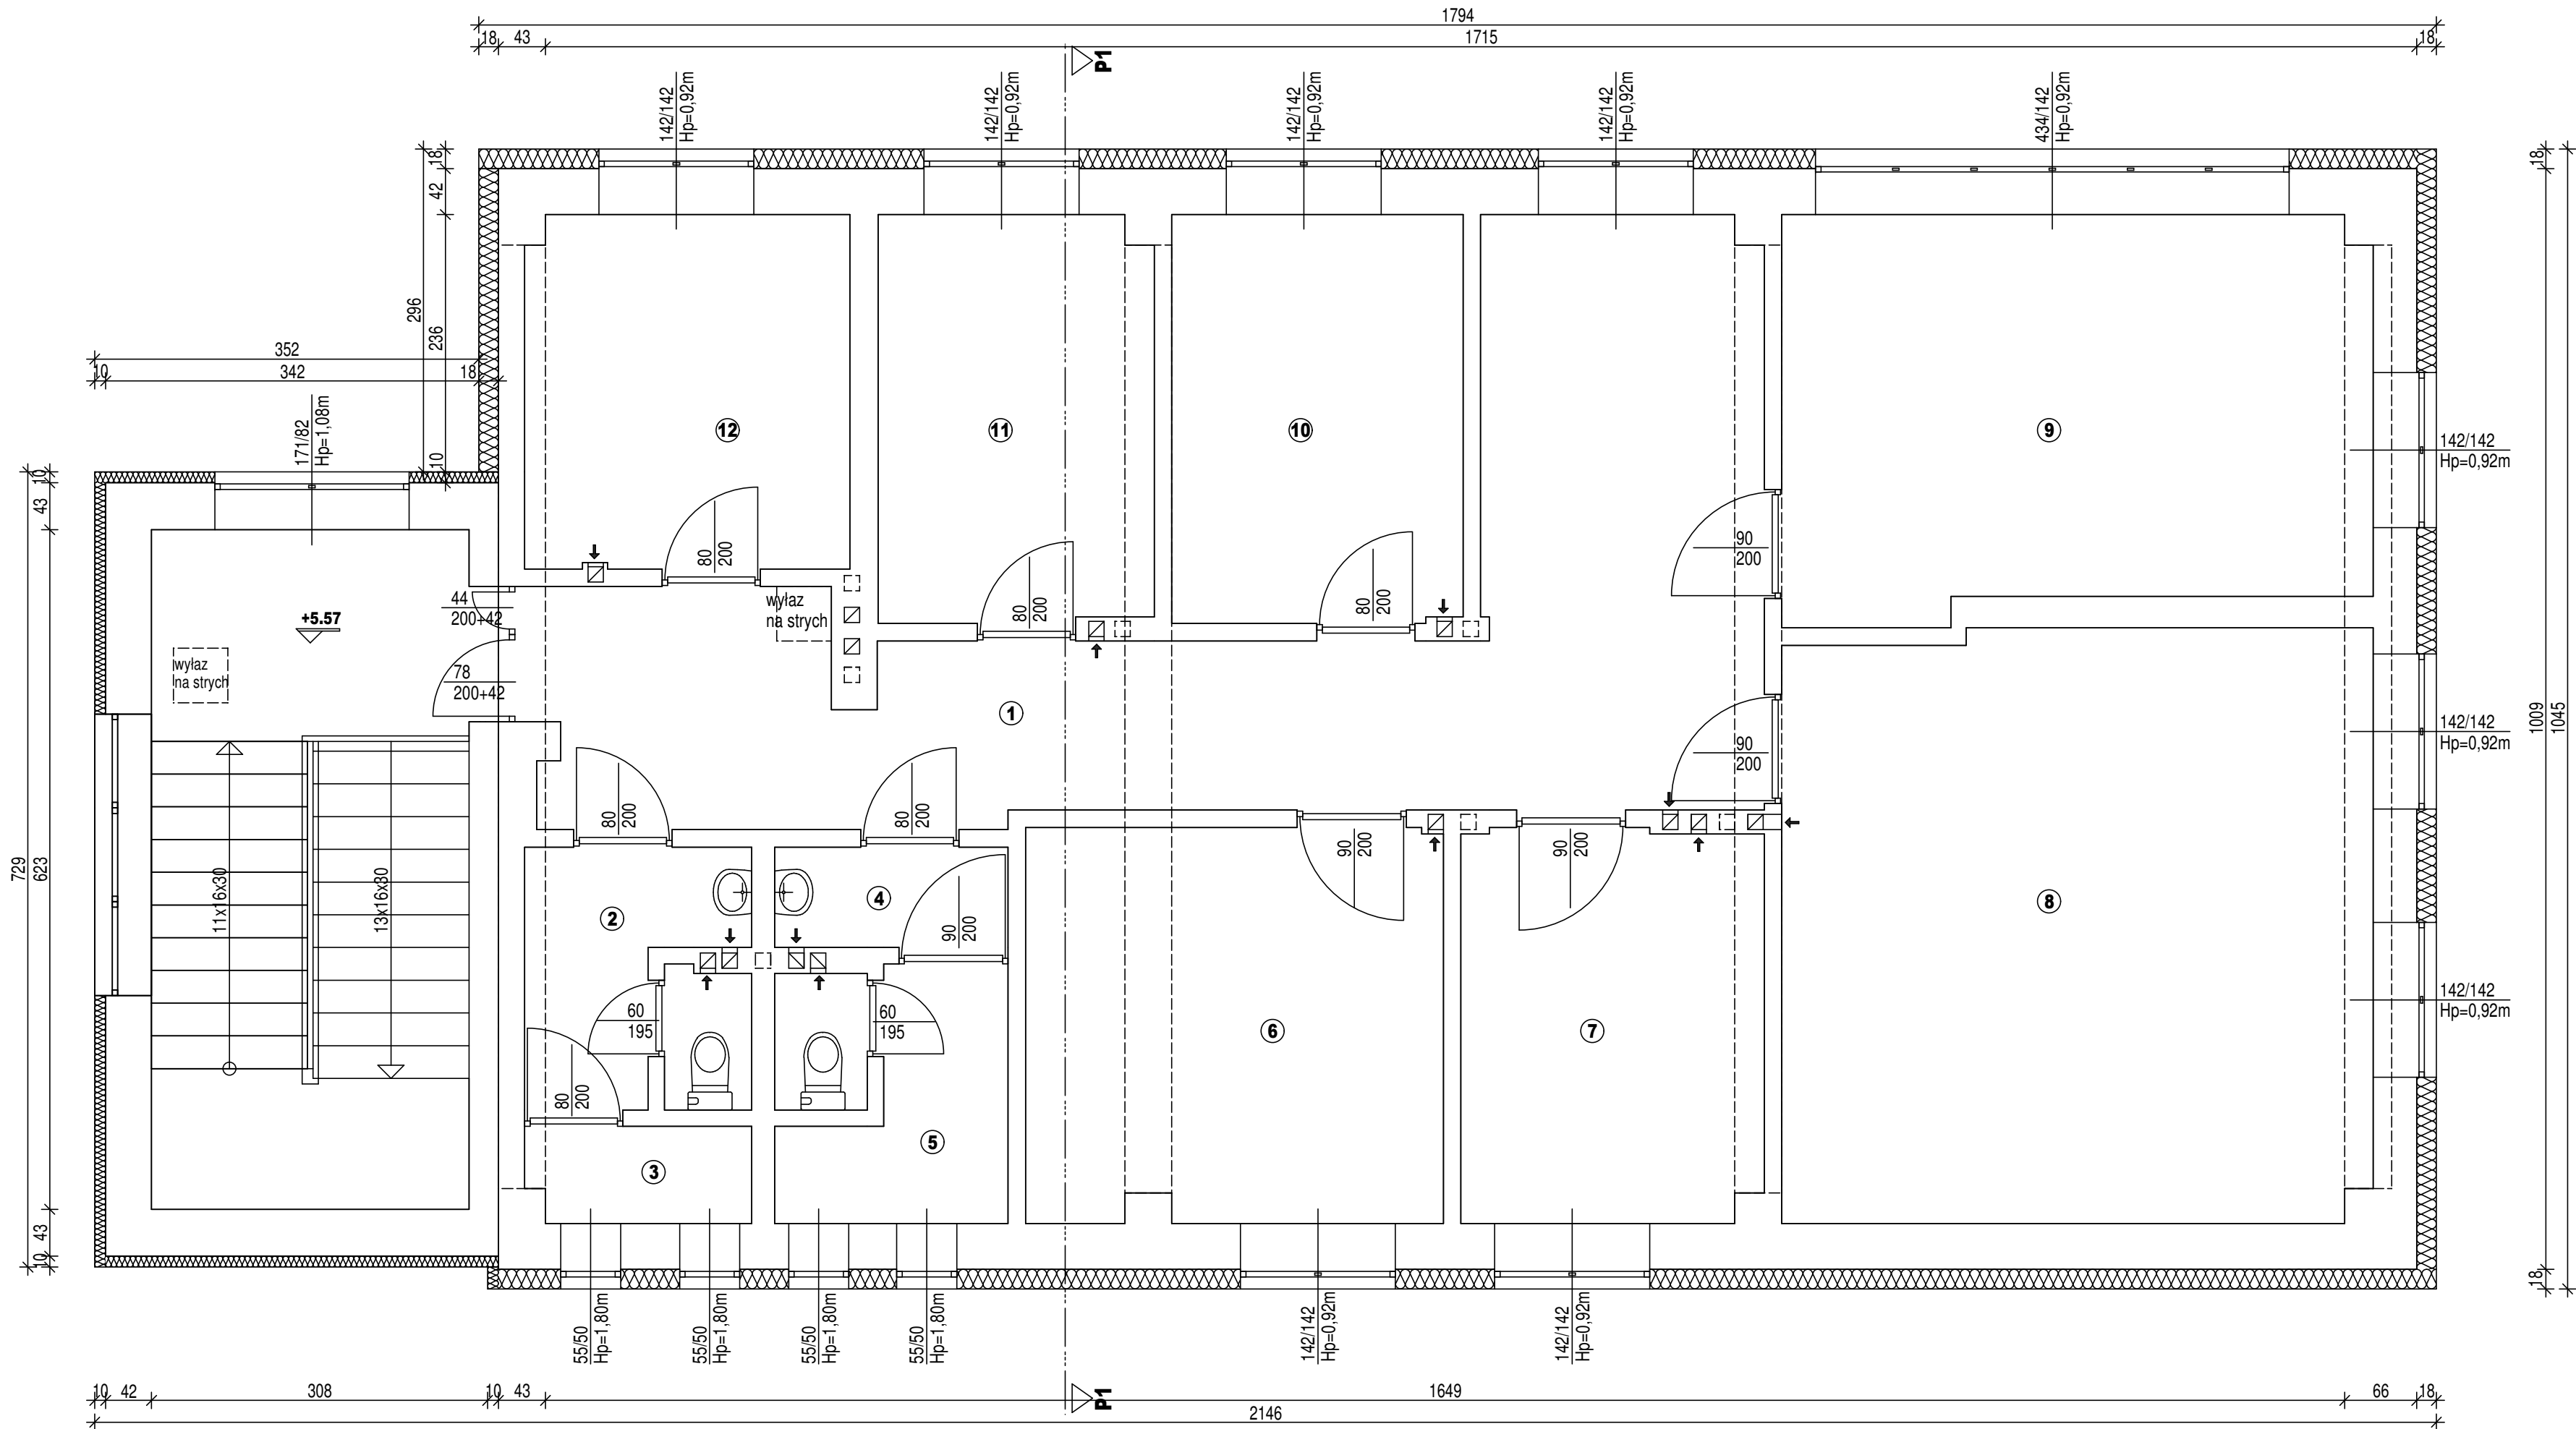

- ZESTAWIENIE POMIESZCZEŃ - PIĘTRO

1	- korytarz /płytki cer./	- 29.64m2
2	- wc damskie /płytki cer./	- 4.61m2
3	- pom. gosp. /płytki cer./	- 1.79m2
4	- przedsiónek wc /płytki cer./	- 1.96m2
5	- wc męskie /płytki cer./	- 4.66m2
6	- pom. biurowe /wykt. dywanowa/	- 13.77m2
7	- pom. biurowe /wykt. dywanowa/	- 10.09m2
8	- pom. biurowe /wykt. dywanowa/	- 29.15m2
9	- pom. biurowe /panele drewniane/	- 19.28m2
10	- pom. biurowe /wykt. dywanowa/	- 9.99m2
11	- pom. biurowe /wykt. dywanowa/	- 9.36m2
12	- pom. biurowe /wykt. dywanowa/	- 9.61m2
- razem		-143.91m2



PROJEKTOWANE DOCIEPLENIE ŚCIAN ZEWNĘTRZNYCH
STYROPIANEM EPS70- 040 GR.10cm (klatka schodowa)
i 18cm (część biurowa) METODĄ BSO

Obiekt:	Budynek biurowy z stacją wymienników ciepła		
Temat:	Rzut piętra - termomodernizacja		
data: maj 2018r.	Wadowice Al. M.B. Fatimskiej 32 działka nr 4036 Przedsiębiorstwo Energetyki Ciepłej TERMOWAD Sp. z o.o. 34-100 Wadowice Al. M.B. Fatimskiej 32	projektował: arch. Michał Pływacz upr. bud. Nr MPDIA/001/2007 w specj. architektonicznej bez ograniczeń	8 nr rysunku
skala: 1:50			