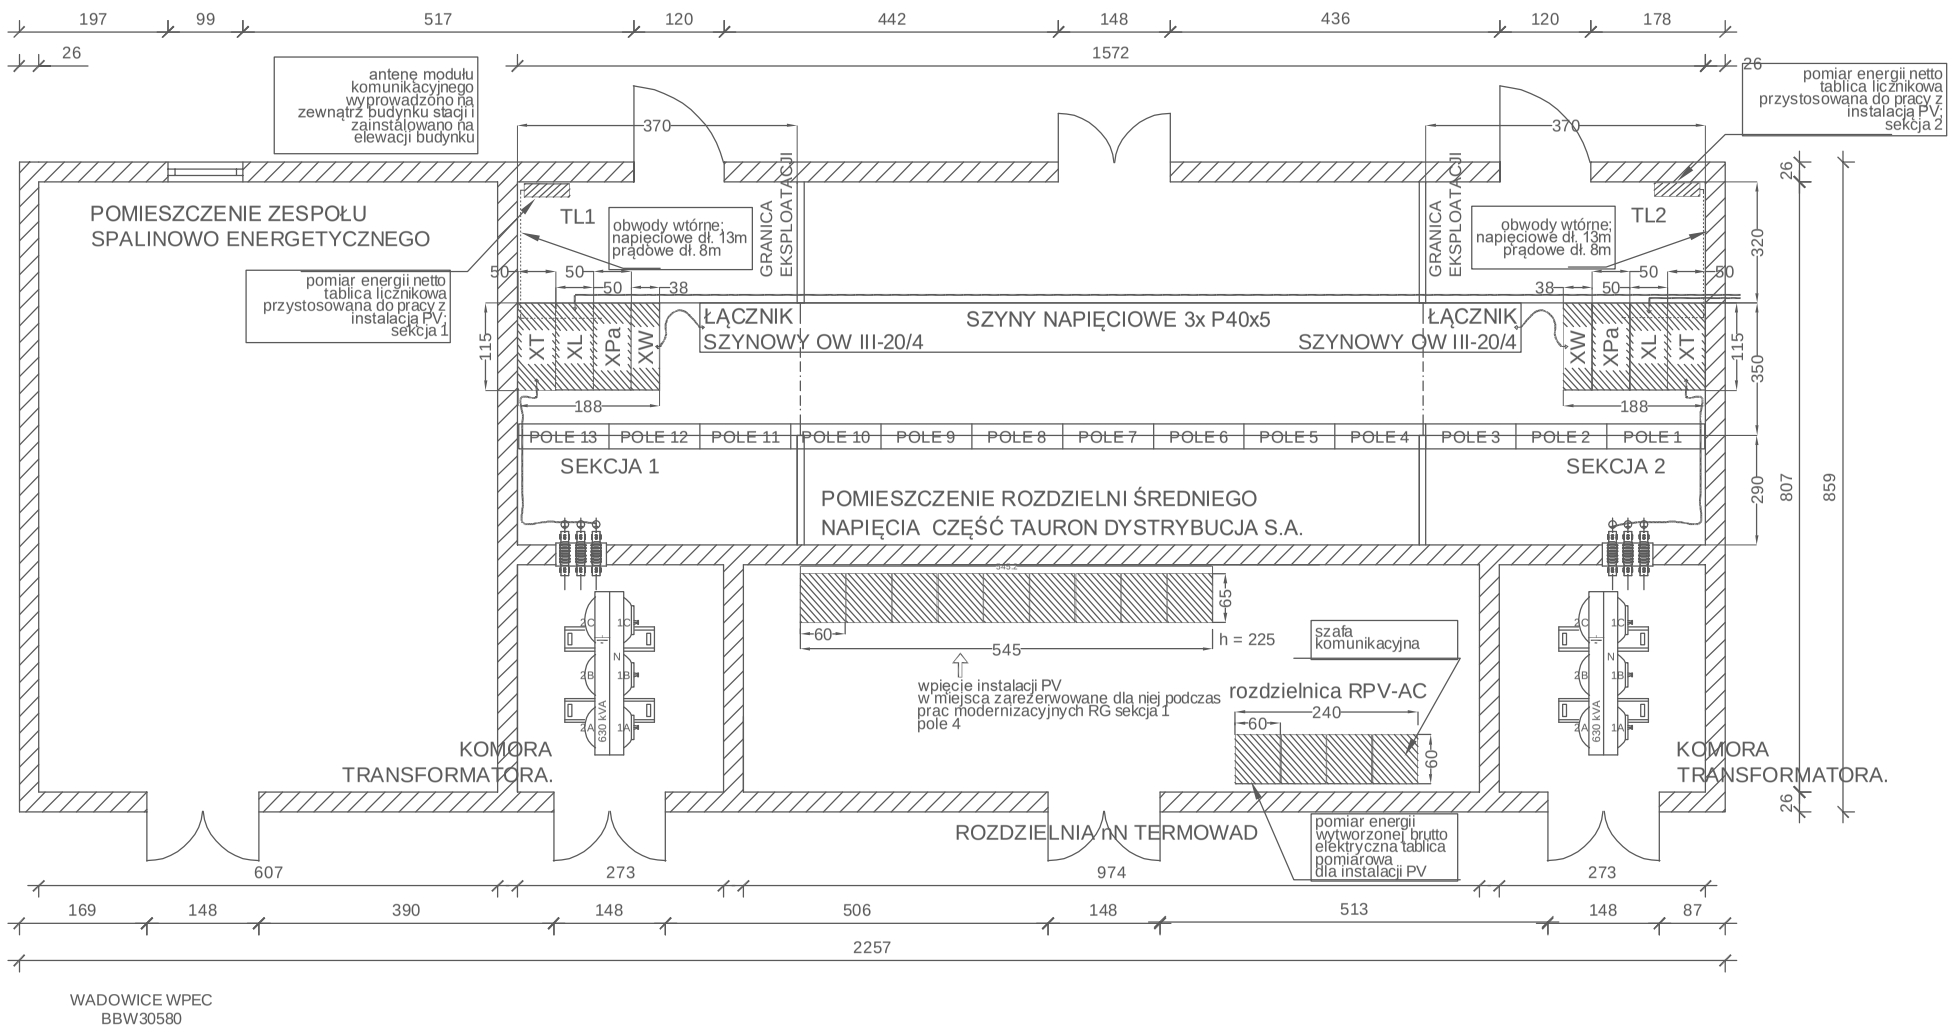

WADOWICE WPEC
BBW30580

UWAGA:

- NALEŻY W REZERWOWANYCH POLACH ROZDZIELNICY nN RG SEKCJA 1 ZABUDOWAĆ APARATY ELEKTRYCZNE WŁĄCZAJĄC SIĘ W NAPIĘCIOWE SZYNY ZBIORCZE
- KABLE Z TERENU PROWADZIĆ W MIARĘ MOŻLIWOŚCI EKSPLOATOWANYMI KANAŁAMI KABLOWYMI
- NALEŻY WŁĄCZYĆ SIĘ KABLAMI W ZABUDOWANE APARATY ELEKTRYCZNE DLA INSTALACJI PV
- ZAINSTALOWAĆ SZAFKĘ POMIAROWĄ DLA REJESTRACJI ENERGII WYPRODUKOWANEJ PRZEZ INSTALACJĘ PV
- UKŁAD POMIAROWY UZGODNIĆ Z WŁAŚCIWYM OSD

UWAGA:

PRZED PRACAMI NALEŻY ZAPOZNAĆ SIĘ Z DOKUMENTACJĄ TECHNICZNĄ ROZDZIELNICY nN RG TERMOWAD

jednostka projektowa:
Studio Projektowe Wajdzik Sp. z o.o.
ul. Cicha 2/3
34-100 Wadowice
www.studioprojektowewajdzik.pl

Niniejsze opracowanie stanowi dzieło autorskie i podlega ochronie zgodnie z ustawą z dnia 4 lutego 1994 r. o prawie autorskim i prawach pokrewnych, Dziennik Ustaw z 2000 r. Nr 80 poz. 904

STUDIO PROJEKTOWE WAJDZIK

adres:
Wadowice,obręb [0001], ul. Młyńska 96
dz. ew. nr 2453/16, 2447/12, 2447/3, 2247/14, 2447/15, 2440/12, 2433/4, 2432/6, 2432/10, 2415/28, 2415/30, 2415/32, 2409/12, 2409/8, 2415/18, 2415/15, 2415/12, 2432/5

nazwa:
Budowa instalacji fotowoltaicznej na gruncie o mocy do 420 kWp, kontenrowego magazynu energii o pojemnosci do 220 kWh wraz z instalacjami

nr projektu
PR1054

projektant: mgr inż. Jacek Gawlik		nr uprawnień: *48-Km/74*	branża ***elektryczna***
specjalność: *instalacje elektryczne*	data: 05.2026	*podpis:*	
sprawdzający: Tadeusz Jarosik		nr uprawnień: *GP IV-63/191/75*	faza ***Projekt techniczny***
specjalność: *instalacje elektryczne*	data: 05.2026	*podpis:*	
opracowanie: inż. Krzysztof Burczak			skala ***1:100***

tytuł:
INSTALACJE ELEKTRYCZNE I TELETECHNICZNE
WPIĘCIE INSTALACJI PV W ROZDZIELNICĘ nN TERMOWAD

nr rys
E/3