



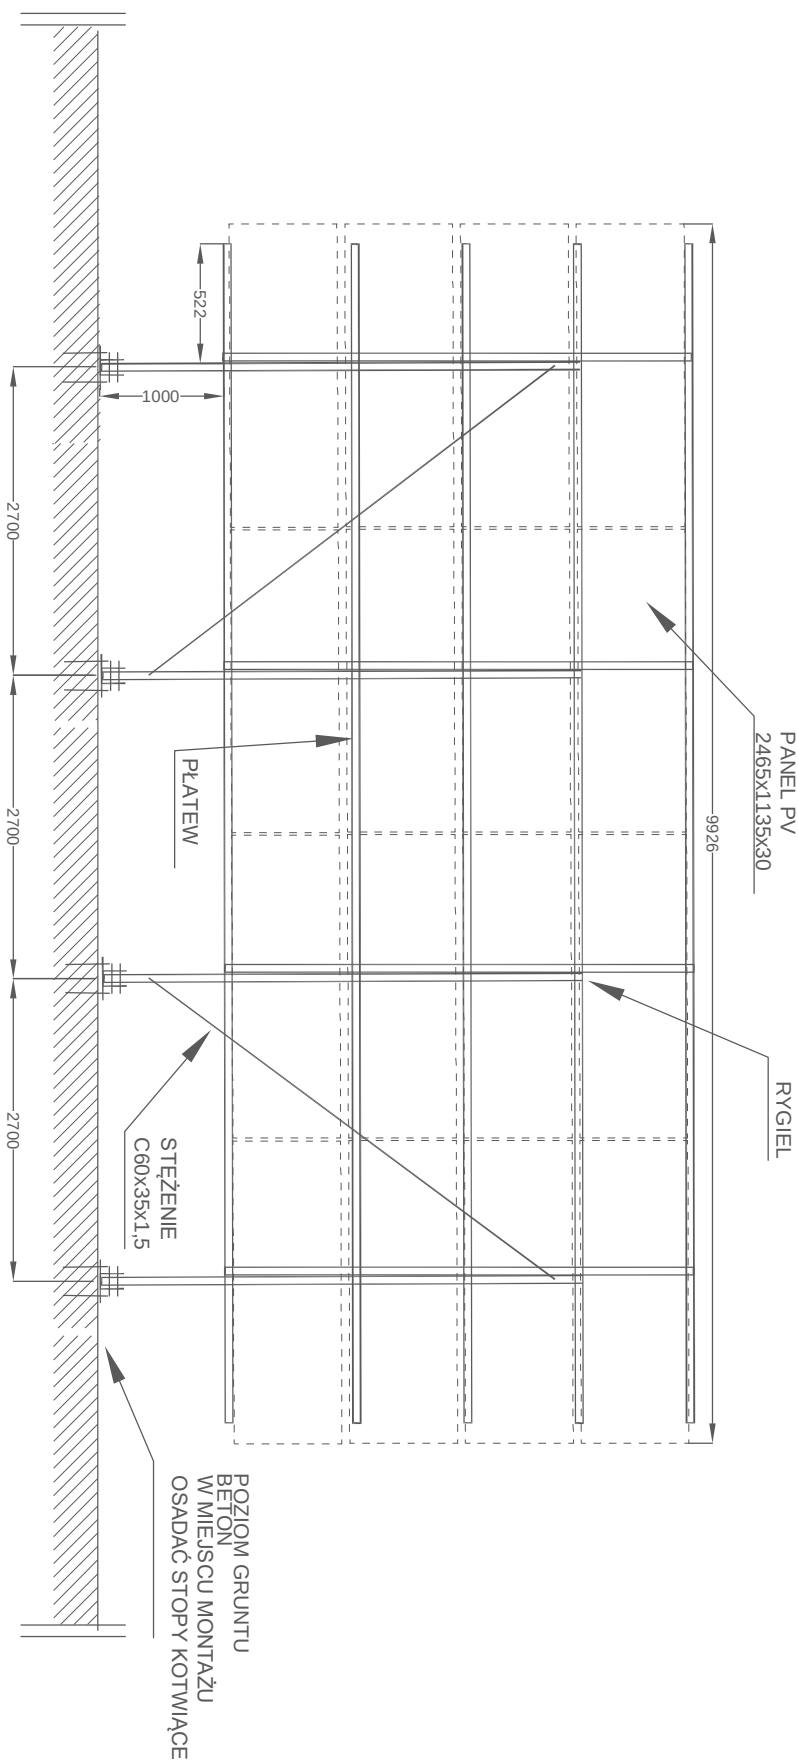

UWAGA:

- STOSOWAĆ FABRYKOWANE GOTOWE KONSTRUKCJE POD PANELE PV
DOBRANE STOSOWNIE DO ICH WYMIARÓW
W MIARĘ ROZMIESZCZENIA W TERENIE NALEŻY STOSOWAĆ:
- GOTOWE KONSTRUKCJE POD PANELE INSTALOWANE W ILOŚCI 4x4 PV
- GOTOWE KONSTRUKCJE POD PANELE INSTALOWANE W ILOŚCI 4x10 PV

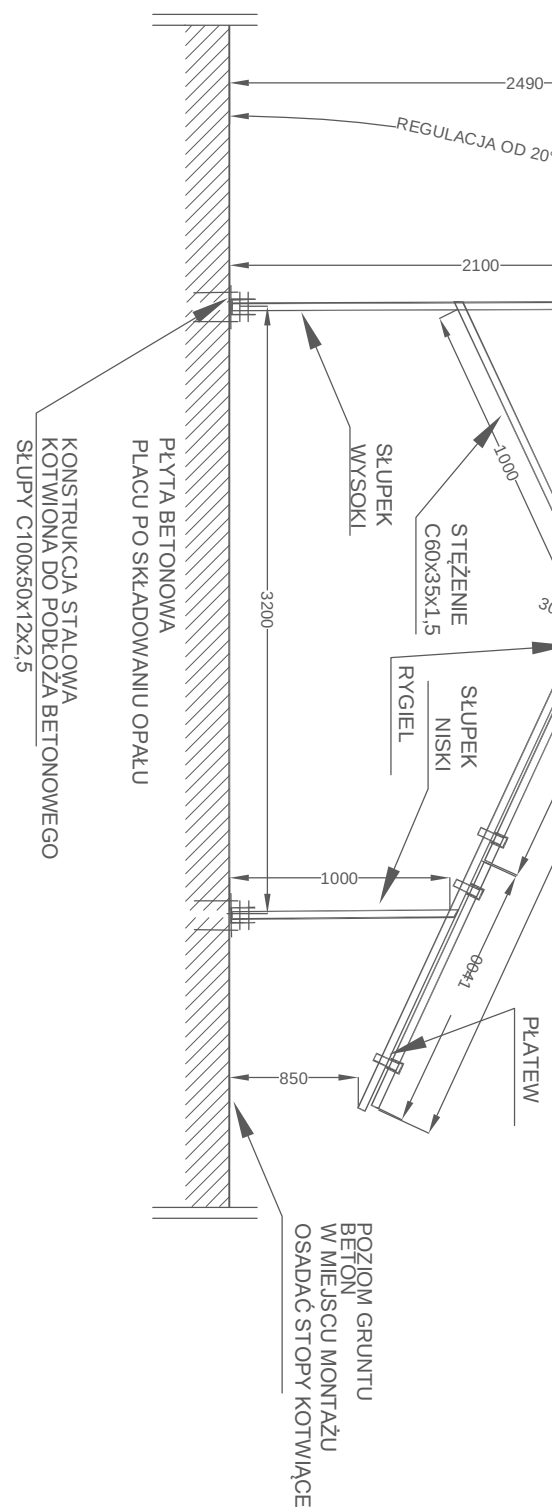

jednostka projektowa: Studio Projektowe Wajdzik Sp. z o.o. ul. Cicha 2/3 34-100 Wadowice www.studioprojektowewajdzik.pl Niniejsze opracowanie stanowi dzieło autorskie i podlega ochronie zgodnie z ustawą z dnia 4 lutego 1994 r. o prawie autorskim i prawach pokrewnych. Dziennik Ustaw z 2000 r. Nr 80 poz. 904					
adres: Wadowice, obręb 10001, ul. Młyńska 96 dz. ew. nr 2453/16, 2447/12, 2447/3, 2247/14, 2447/15, 2440/12, 2433/4, 2432/6, 2432/10, 2415/28, 2415/30, 2415/32, 2409/12, 2409/8, 2415/18, 2415/15, 2415/12, 2432/5				nr projektu PR1054	
nazwa: Budowa instalacji fotowoltaicznej na gruncie o mocy do 420 kWp, kontenerowego magazynu energii o pojemności do 220 kWh wraz z instalacjami				branża elektryczna	
projektant: mgr inż. Jacek Gawlik	nr uprawnień: 48-Km/74	faza Projekt techniczny		nr rys E/5	
specjalność: instalacje elektryczne	data: 05.2026				
sprawdzający: Tadeusz Jarośk	nr uprawnień: GP IV-63/19/175				
specjalność: instalacje elektryczne	data: 05.2026				
opracowanie: inż. Krzysztof Burczak		skala: -:-			
tytuł: INSTALACJE ELEKTRYCZNE I TELETECHNICZNE KONSTRUKCJE WSPORCZĘ PANELEI FOTOWOLTALICZNYCH					