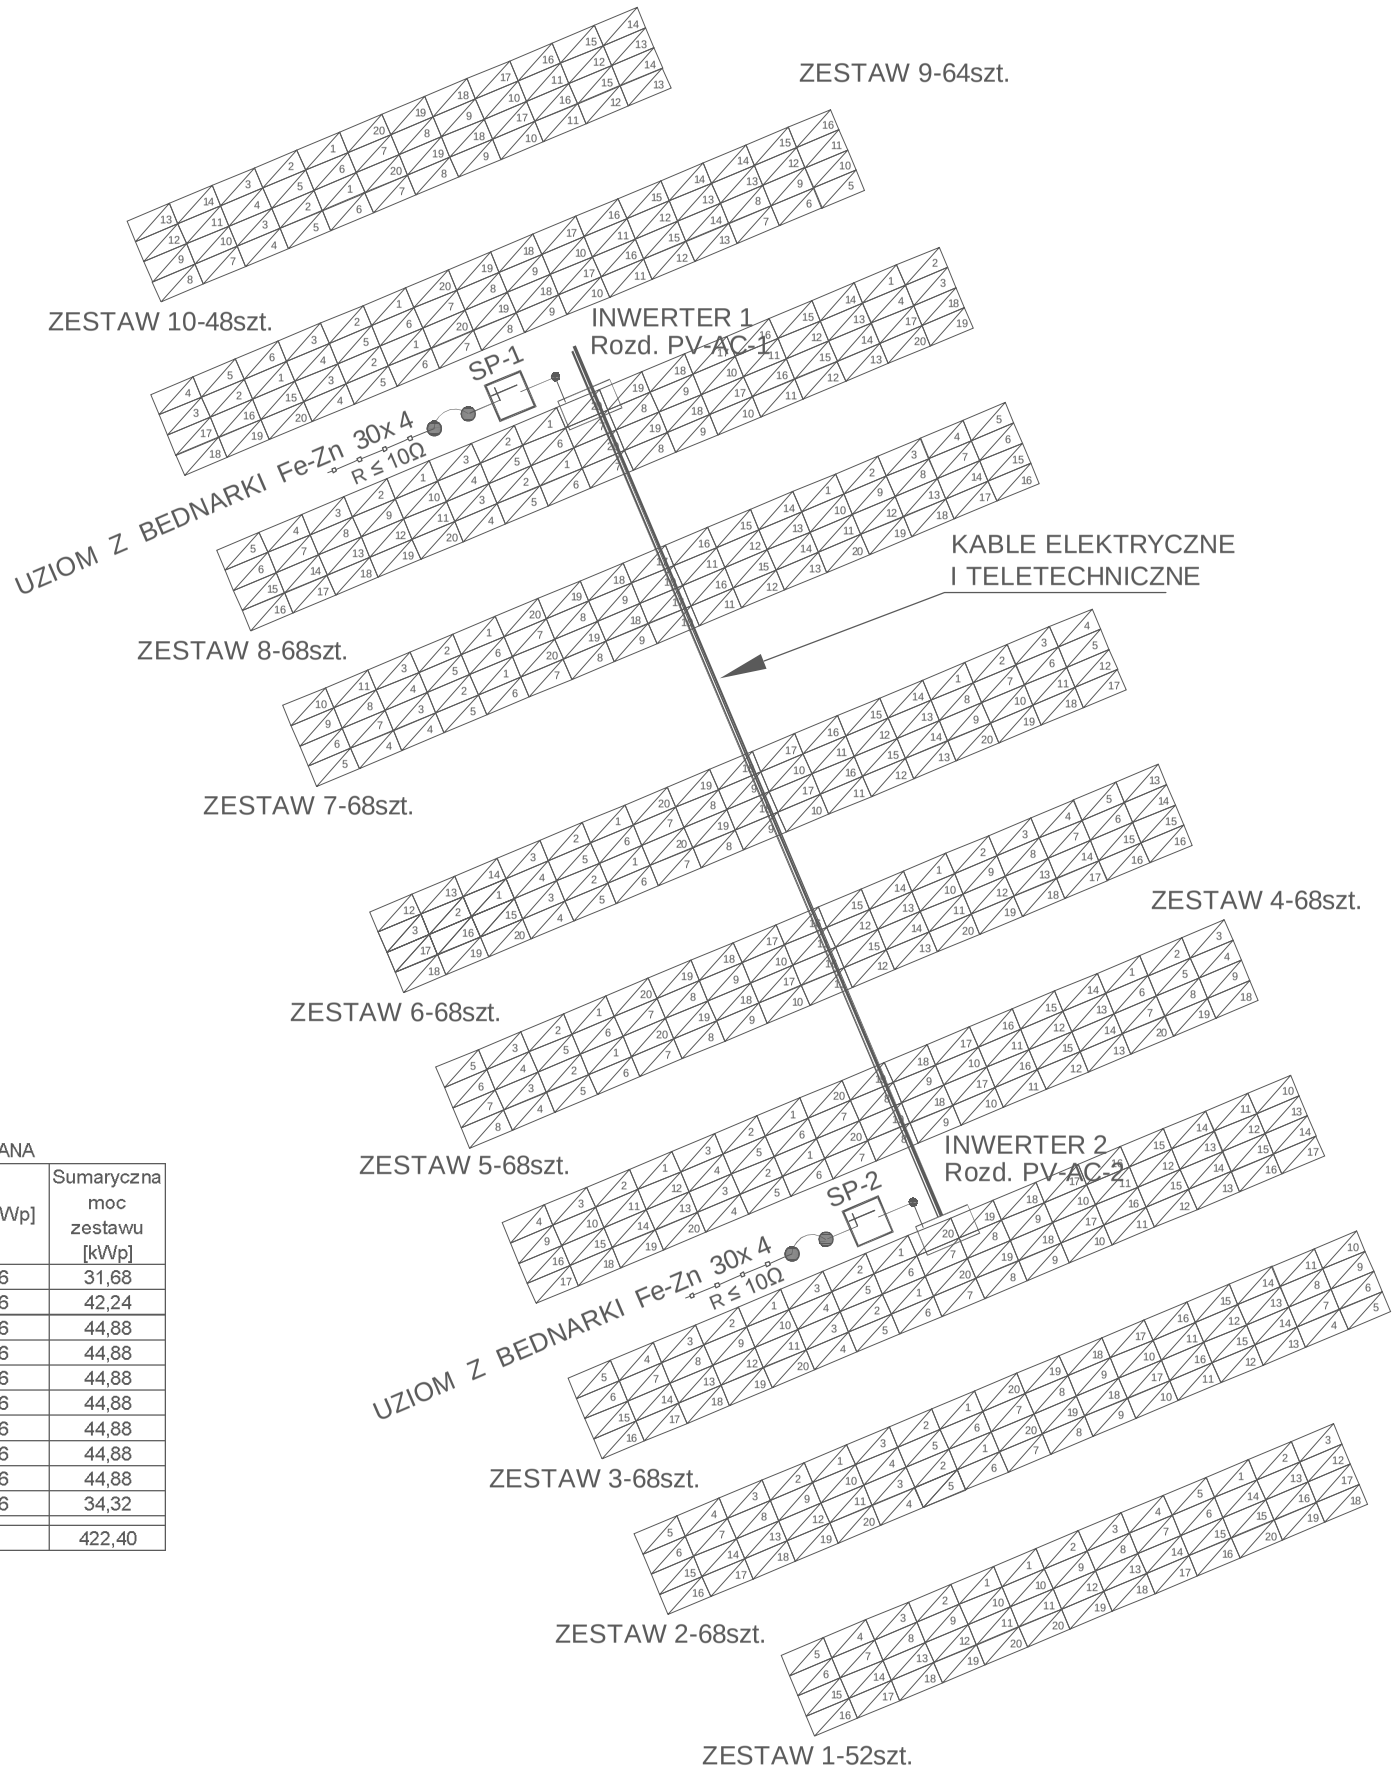

MOC ZAINSTALOWANA

Nr	Ilość modułów	Moc [kWp]	Sumaryczna moc zestawu [kWp]
Zestaw 1	48	0,66	31,68
Zestaw 2	64	0,66	42,24
Zestaw 3	68	0,66	44,88
Zestaw 4	68	0,66	44,88
Zestaw 5	68	0,66	44,88
Zestaw 6	68	0,66	44,88
Zestaw 7	68	0,66	44,88
Zestaw 8	68	0,66	44,88
Zestaw 9	68	0,66	44,88
Zestaw 10	52	0,66	34,32
RAZEM	640		422,40

UWAGA:

STOSOWAĆ FABRYKOWANE GOTOWE KONSTRUKCJE POD PANELE PV
DOBRANE STOSOWNIE DO ICH WYMIARÓW
INSTALOWAĆ NA SŁUPACH KONSTRUKCYJNYCH, KOTWIONYCH DO PŁYTY BETONOWEJ

jednostka projektowa:
Studio Projektowe Wajdzik Sp. z o.o.
ul. Cicha 2/3
34-100 Wadowice
www.studioprojektowewajdzik.pl

Niniejsze opracowanie stanowi dzieło autorskie i podlega ochronie zgodnie z ustawą z dnia 4 lutego 1994 r. o prawie autorskim i prawach pokrewnych, Dziennik Ustaw z 2000 r. Nr 80 poz. 904

STUDIO PROJEKTOWE WAJDZIK

adres:
Wadowice,obręb [0001], ul. Młyńska 96
dz. ew. nr 2453/16, 2447/12, 2447/3, 2247/14, 2447/15, 2440/12, 2433/4, 2432/6, 2432/10, 2415/28, 2415/30, 2415/32, 2409/12, 2409/8, 2415/18, 2415/15, 2415/12, 2432/5

nazwa:
Budowa instalacji fotowoltaicznej na gruncie o mocy do 420 kWp, kontenrowego magazynu energii o pojemnosci do 220 kWh wraz z instalacjami

nr projektu: **PR1054**

projektant: mgr inż. Jacek Gawlik | nr uprawnień: *48-Km/74*
specjalność: *instalacje elektryczne* | data: 05.2026 | *podpis:*

branża: **elektryczna**

sprawdzający: Tadeusz Jarosik | nr uprawnień: *GP IV-63/191/75*
specjalność: *instalacje elektryczne* | data: 05.2026 | *podpis:*

faza: **Projekt techniczny**

opracowanie: inż. Krzysztof Burczak

skala: **-:--**

tytuł:
INSTALACJE ELEKTRYCZNE I TELETECHNICZNE
INSTALACJA UZIOMOWA

nr rys. **E/6**