
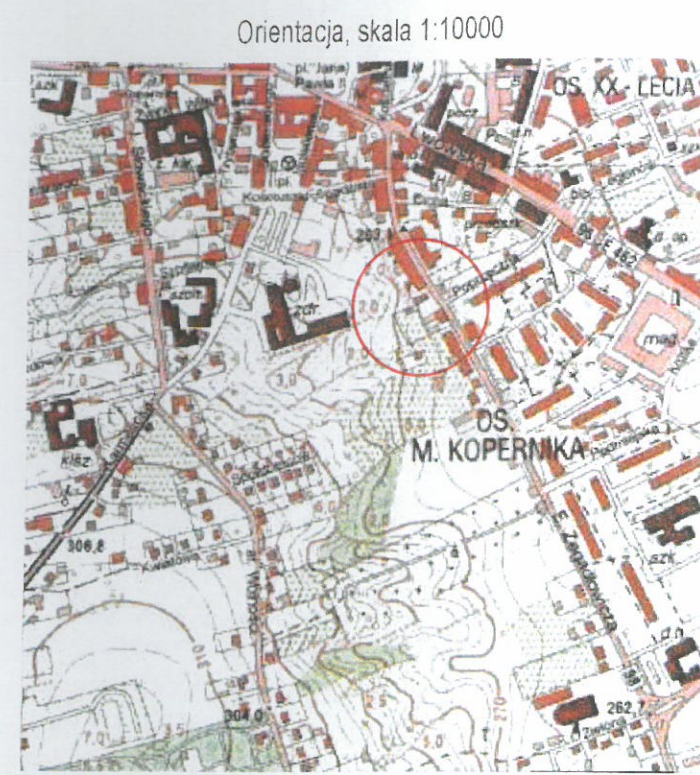


- istniejący budynek będący przedmiotem inwestycji

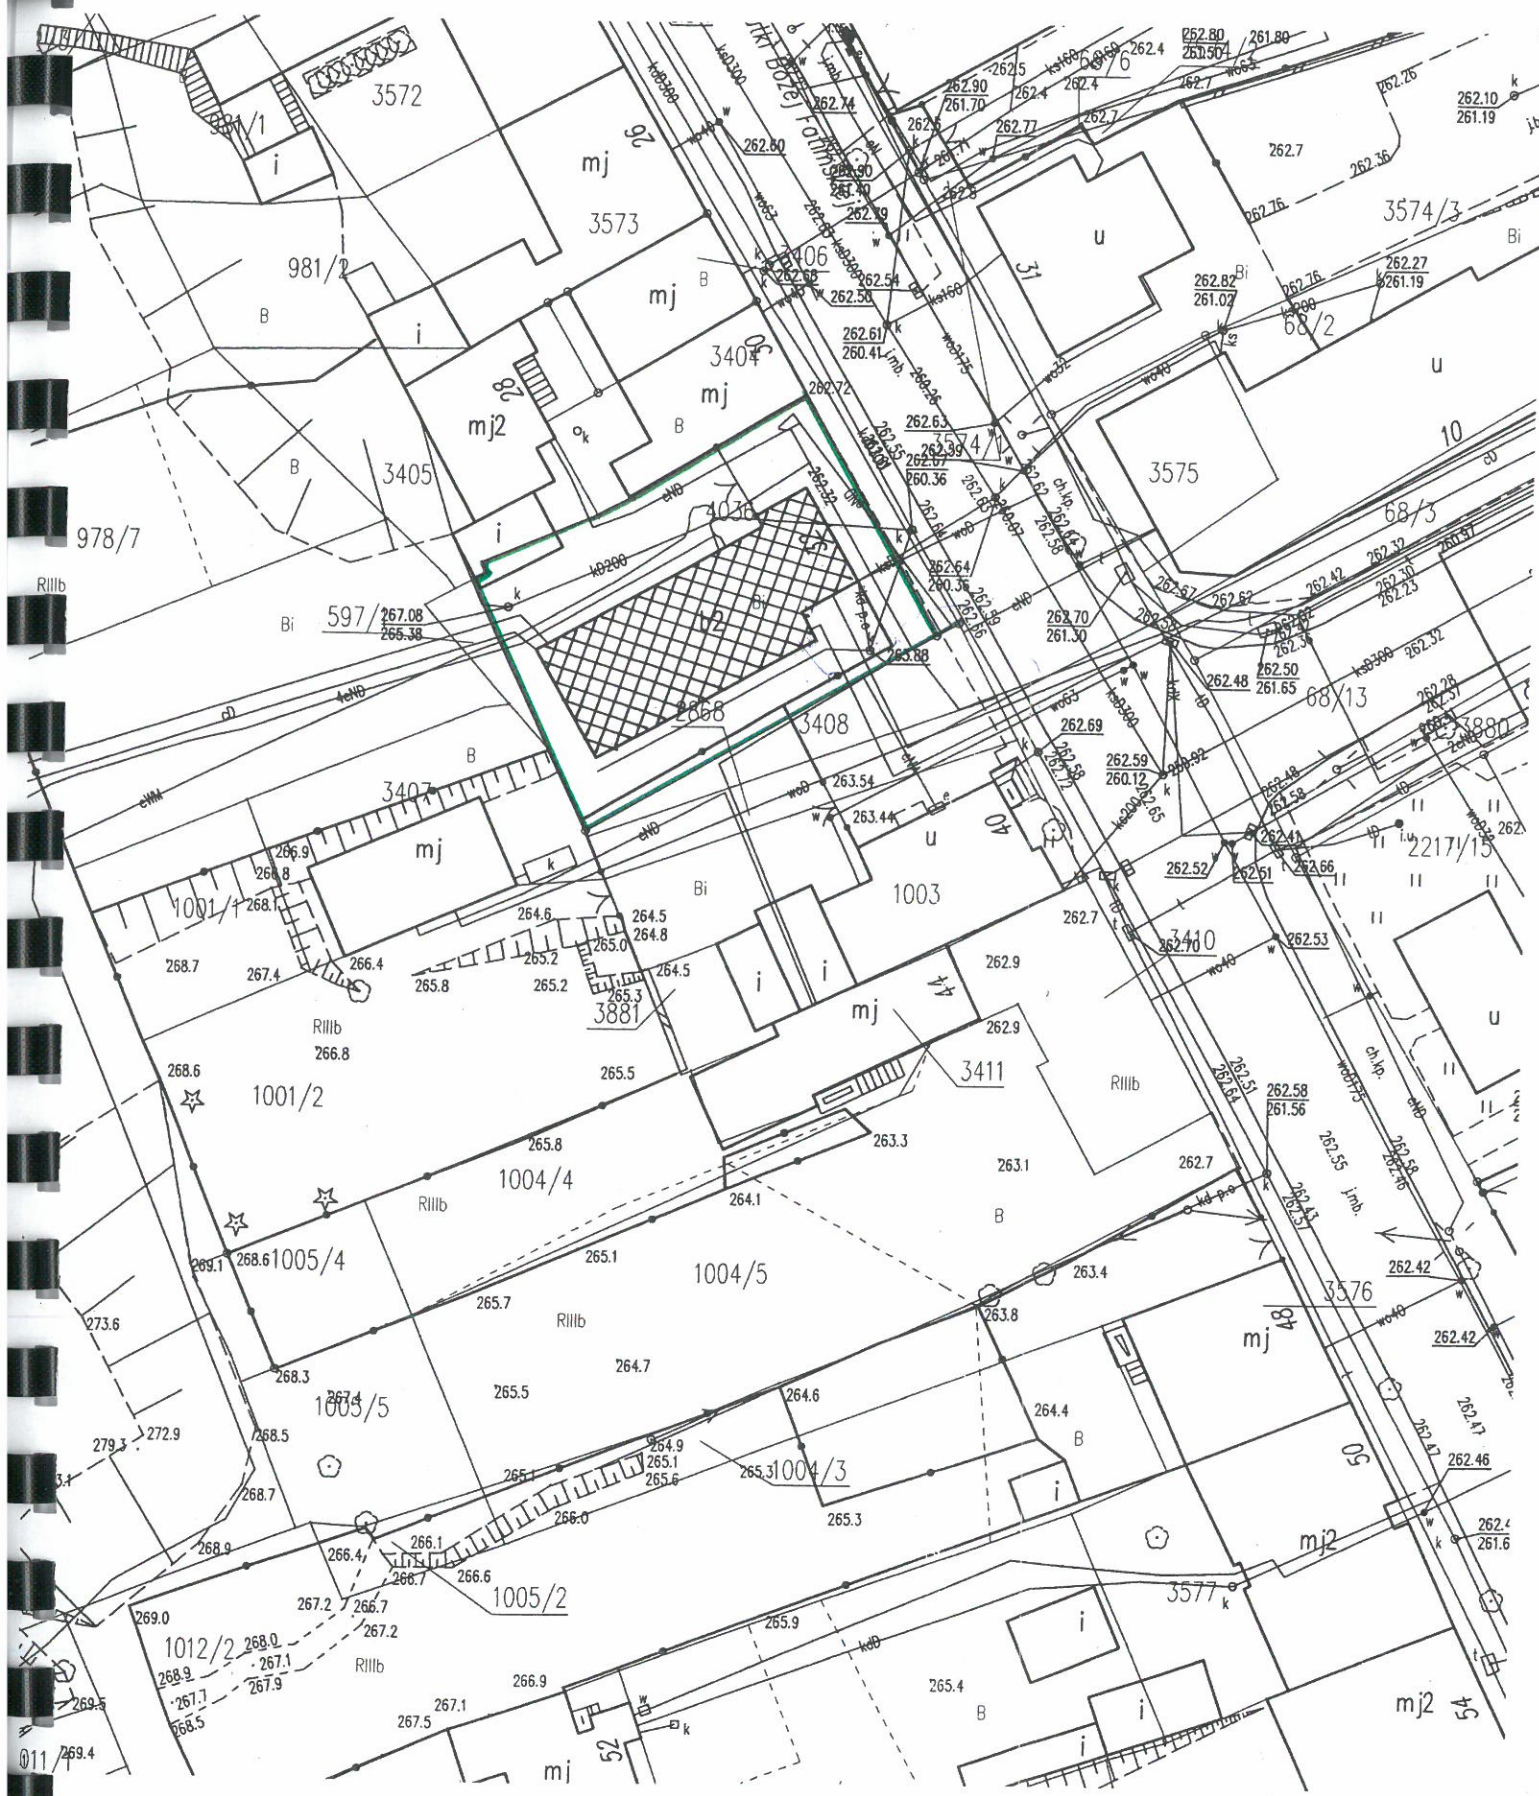

- granice działek

mgr inż. arch. Michał Piłowicz
 uprawnienia budowlane
 w specjalności architektonicznej
 do projektowania bez ograniczeń
 nr upr. MPOIA/001/2007

Obiekt:	Budynek biurowy ze stacją wymienników ciepła		
Temat:	Plan sytuacyjny		
data maj 2013r.	Wadowice Al. M.B. Fatimskiej 32 działka nr 4036	projektował arch. Michał Piłowicz upr. bud. MPOIA/001/2007 współpraca: architekt M. Piłowicz	1 m. rysownika
skala 1:500	Przedsiębiorstwo Energetyki Ciepłej TERMOWAD Sp. z o.o. 34-100 Wadowice Al. M.B. Fatimskiej 32		