Mapa do celów projektowych

Woj. małopolskie, Pow. Wadowicki, Gm. 121809_4 Wadowice
Ob. 0001 Wadowice, ul. Polna i ul. Błonia
k.m. 7,121.07.13.2.3, 7,121.07.13.2.4, 7,121.07.13.4.1, 7,121.07.13.4.2, 7,121.07.14.3.1
skala 1:500, układ 2000_21, PL-EVRF2007-NH, Id. zgłoszenia NGK.6640.5818.2023

Mapa powstała w wyniku pomiaru bezpośredniego oraz na podstawie baz danych BDOT500, EGB i GESUT. Wrysowano linie rozgraniczające oraz nieprzekraczalne linie zabudowy na podstawie miejscowego planu zagospodarowania przestrzennego.

Pomierzono obiekty:
–sytuację terenu
–rzeźbę terenu
–uzbrojenie podziemne

Legenda:
– linie rozgraniczające (MPZP)
– nieprzekraczalna linia zabudowy (MPZP)
– zakres opracowania

Nie wyklucza się istnienia w terenie innych przewodów uzbrojenia podziemnego, których ewentualny brak jest wynikiem niedopełnienia przepisów zgłoszenia do inwentaryzacji geodezyjnej.

Orientacja 1:10000

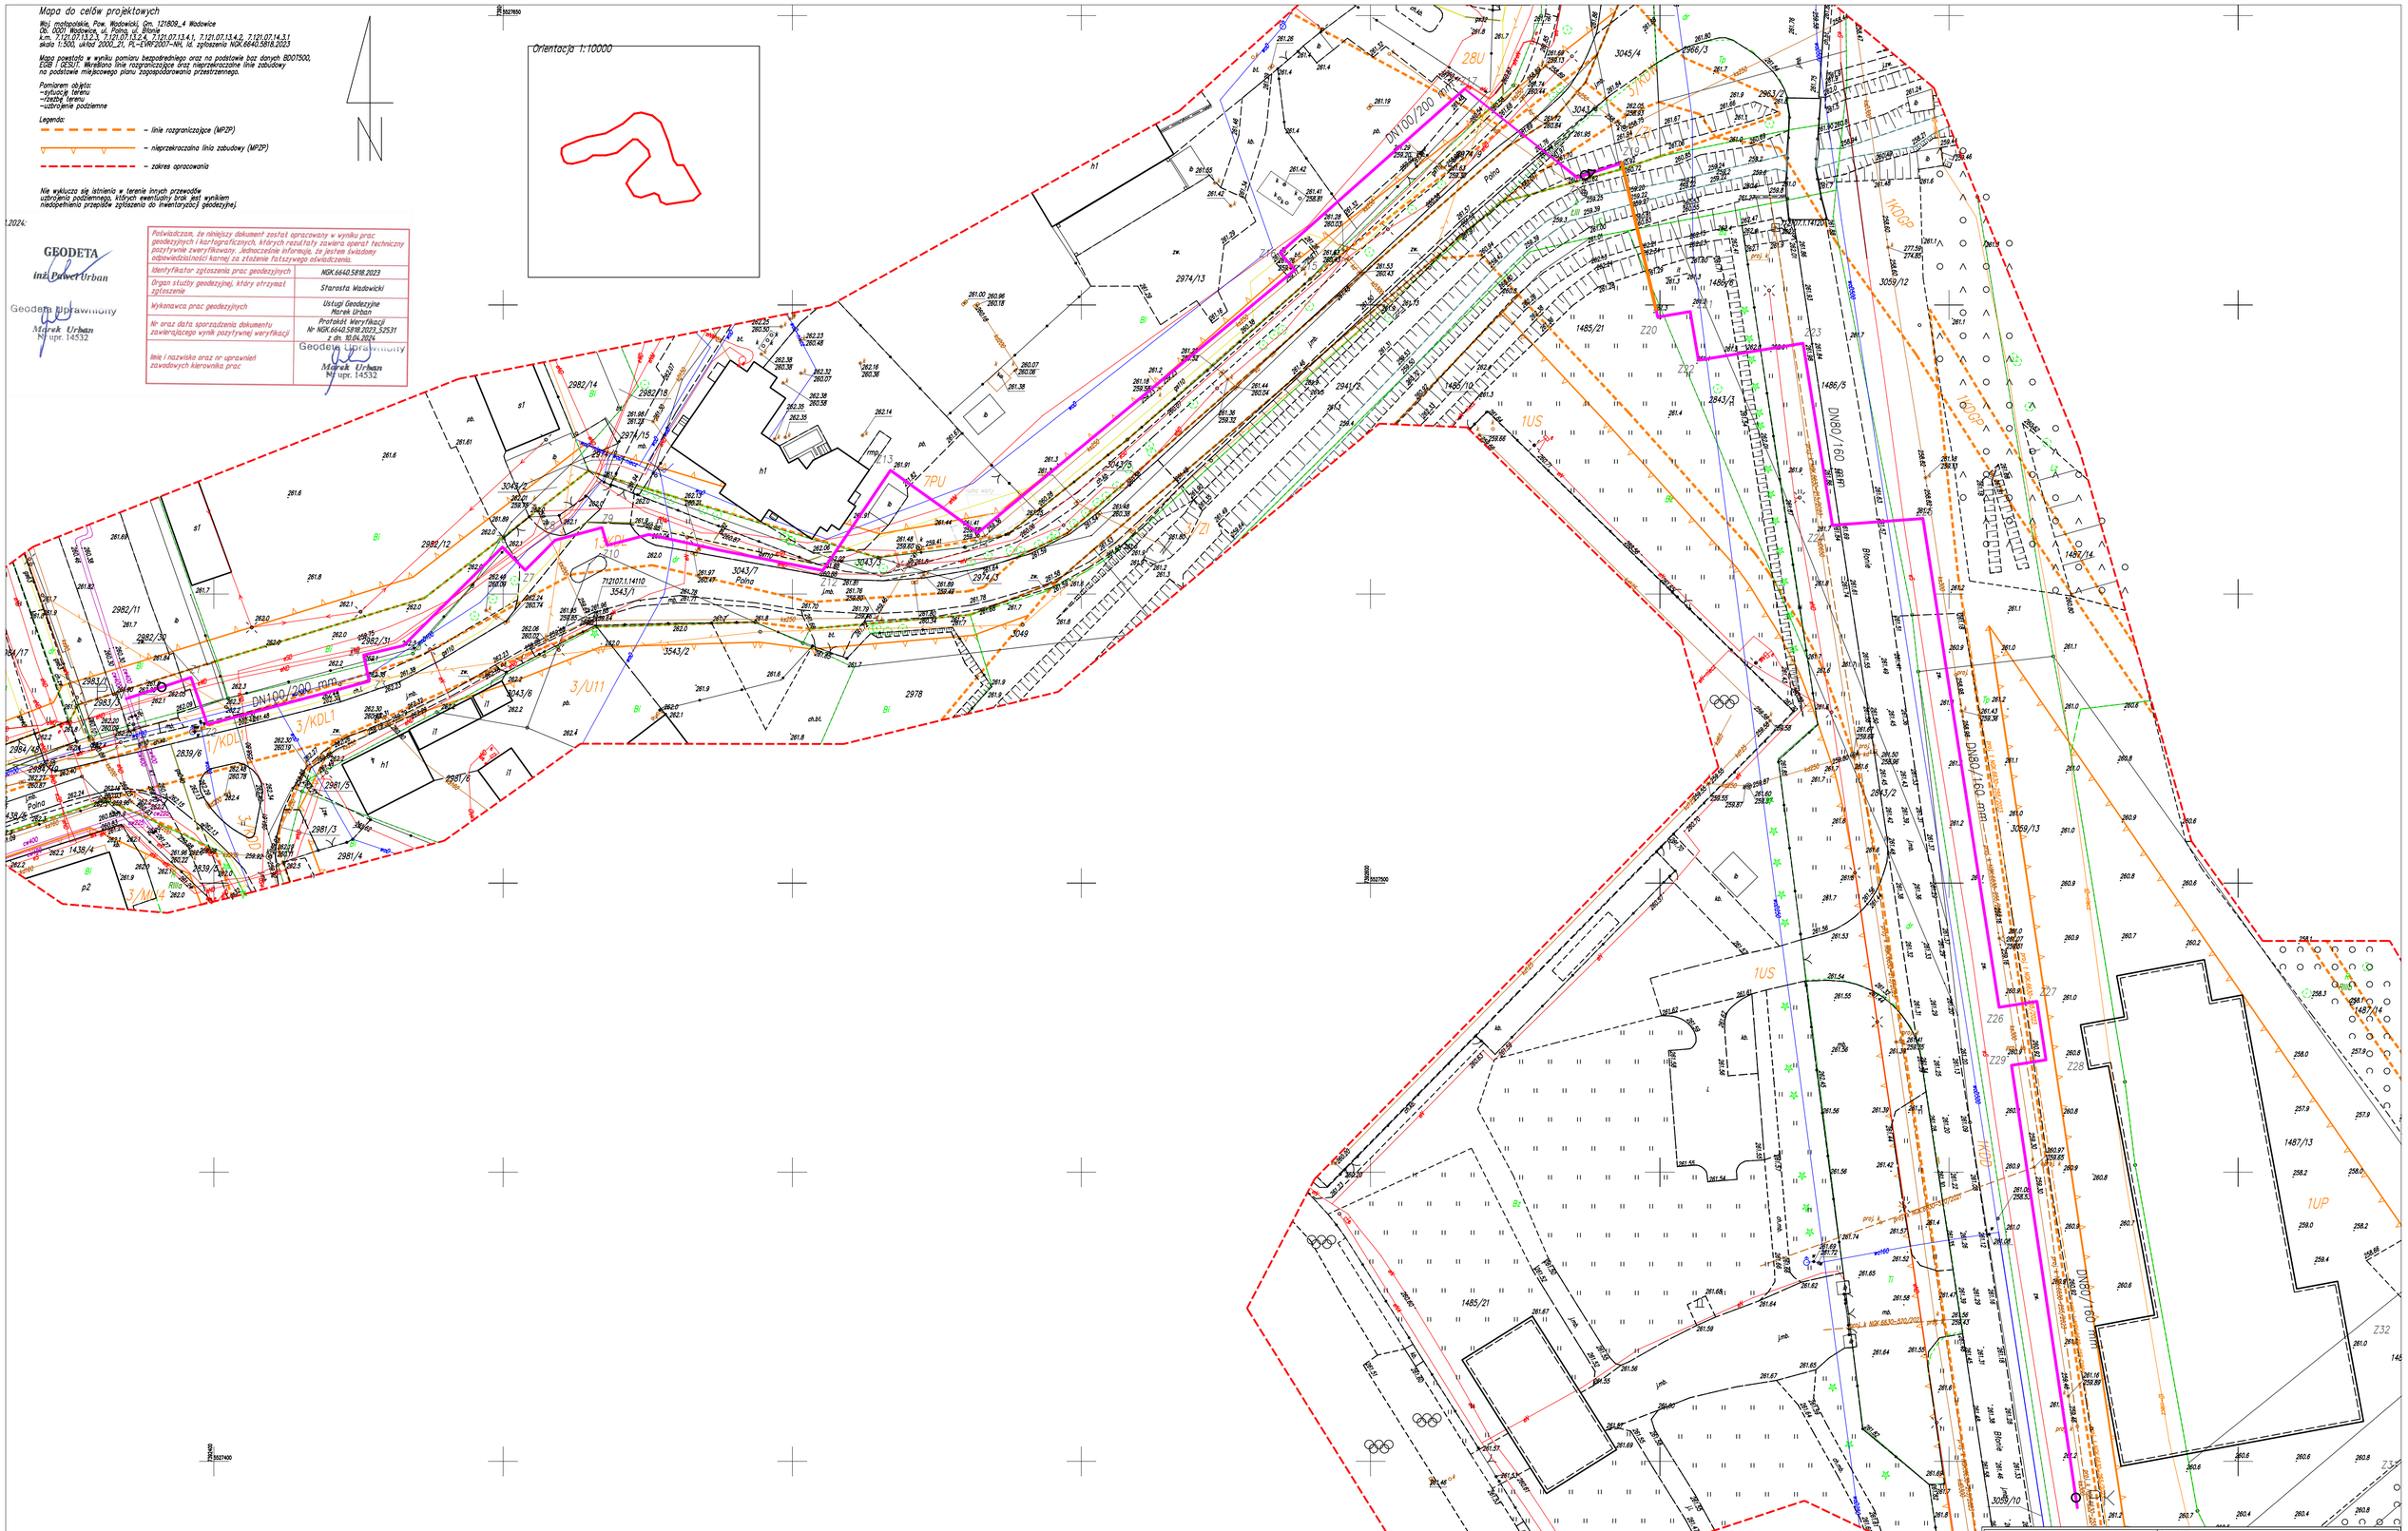

Potwierdzam, że niniejszy dokument został opracowany w wyniku prac geodezyjnych i kartograficznych, których rezultaty zawiera operat techniczny pozytywnie zweryfikowany. Jednocześnie informuję, że jestem świadomy odpowiedzialności karnej za złożenie fałszywego oświadczenia.	
Identyfikator zgłoszenia prac geodezyjnych	NGK.6640.5818.2023
Organ służby geodezyjnej, który otrzymał zgłoszenie	Starosta Wadowicki
Wykonawca prac geodezyjnych	Usługi Geodezyjne Marek Urban
Nr oraz data sporządzenia dokumentu zawierającego wynik pozytywnej weryfikacji	Protokół Weryfikacji Nr NGK.6640.5818.2023.32531 z dn. 10.04.2024
Imię i nazwisko oraz nr uprawnień zawodowych kierownika prac	Geodeta Uprawniony Marek Urban Nr upr. 14532

2024:

GEODETA
inż. Paweł Urban

Geodeta Uprawniony
Marek Urban
Nr upr. 14532

M.Traczewski
T.Kwaśnicki s.c.
tk@bsb.pl

Projektował: mgr inż. Zdzisław Traczewski nr upr. 135/94 B-B	
Opracował: mgr inż. Mateusz Traczewski	

ZADANIE:
Wykonanie projektu magistrali ciepłowniczej 2xDN100 w Wadowicach

Inwestor:
Przedsiębiorstwo Energetyki Cieplnej Termowad sp. z o.o.
al. Matki Boskiej Fatimskiej 32 , 34-100 Wadowice

Stadium :
Projekt budowlano-wykonawczy

Tytuł rysunku:
Projekt zagospodarowania terenu

Data:	Skala:	Format:	Nr rys.:
04.2024 r.	1:500	a1	1.0