

Mapa do celów projektowych
Miejscowość: Wadowice, ul. Północna, 4 Wadowice
Data: 02.07.2024, ul. Północna, 4 Wadowice
Kod: 121809_4 Wadowice
Data: 02.07.2024, ul. Północna, 4 Wadowice
Kod: 121809_4 Wadowice
Data: 02.07.2024, ul. Północna, 4 Wadowice
Kod: 121809_4 Wadowice

Legenda:
- linie rozgraniczające (MPZP)
- nieprzekraczalna linia zabudowy (MPZP)
- zakres opracowania



Nie wykazuje się istnienia w terenie innych przewodów
ułożonych podziemnie, których ewentualny brak jest wynikiem
niepełnienia przepisów zgłoszenia do inwentaryzacji geodezyjnej

GEODETA
inż. Paweł Urban

Geodeta Uprawniony
Marek Urban
Nr upr. 14532

Podpisuję, że niniejszy dokument został opracowany w wyniku prac geodezyjnych i kartograficznych, których rezultaty zawiera operat techniczny poświadczony przez Urząd Gminy. Jednocześnie informuję, że jestem świadomy odpowiedzialności karnej za złożenie fałszywego oświadczenia.	
Identyfikator zgłoszenia prac geodezyjnych	NIG.6640.5918.2023
Organ służby geodezyjnej, który otrzymał zgłoszenie	Starosta Wadowicki
Wykonawca prac geodezyjnych	Urząd Geodezyjny Marek Urban
Nr oraz data sporządzenia dokumentu zawierającego wynik pozytywnej weryfikacji	Protokół Weryfikacji Nr NIG.6640.5918.2023.52531 z dn. 08.06.2024
Imię i nazwisko oraz nr uprawnień zawodowych kierownika prac	Geodeta Uprawniony Marek Urban Nr upr. 14532

Orientacja 1:10000

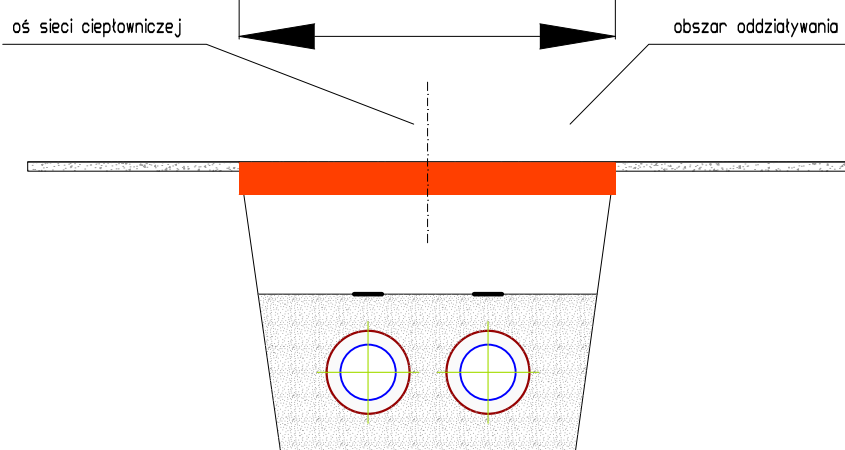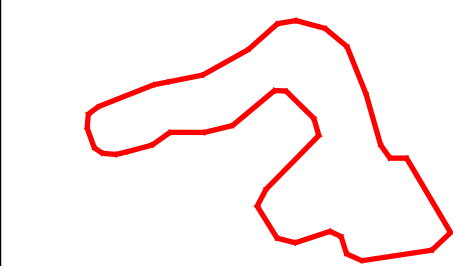

Przekrój poprzeczny wykopu dla rur o średnicach:	
2x DN32/110 mm 2x DN40/110 mm 2x DN50/125 mm 2x DN65/140 mm 2x DN80/160 mm	L=0.80 m
2x DN80/160 mm 2x DN100/200 mm 2x DN125/225 mm 2x DN150/250 mm	L=1.0m

projektowana sieć ciepłownicza o średnicy od 2xDN100 / 200 mm do 2xDN40/ 110 mm

PW, PK punkt wpięcia, punkt końcowy

studnia z zaworami odcinającymi

redukcja

K
M.Traczewski
T.Kwaśnicki s.c.
tk@kmb.pl

Projektował:
mgr inż. Zdzisław Traczewski
nr upr. B-B 135/94 B-B

Opracował:
mgr inż. Mateusz Traczewski

ZADANIE:
Wykonanie projektu magistrali ciepłowniczej 2xDN100
w Wadowicach

Investor:
Przedsiębiorstwo Energetyki Ciepłej Termowad sp. z o.o.
al. Młki Boskiej Fatimskiej 32, 34-100 Wadowice

Stadium:
Projekt budowlano-wykonawczy

Tytuł rysunku:
PZT wraz z obszarem oddziaływania

Data: 04.2024 r. Skala: 1:500 Format: a1 Nr rys.: 1A