


PRZEJŚCIE PRZEZ PRZEGRODĘ BUDOWLANĄ

UWAGA:

W przypadku wykonania węzła na poziomie gruntu wykonać podłączenie za pomocą kolan wznoszących a przegrodę budowlaną uszczelnić poprzez pierścienie uszczelniające zgodnie z poniższym rysunkiem:

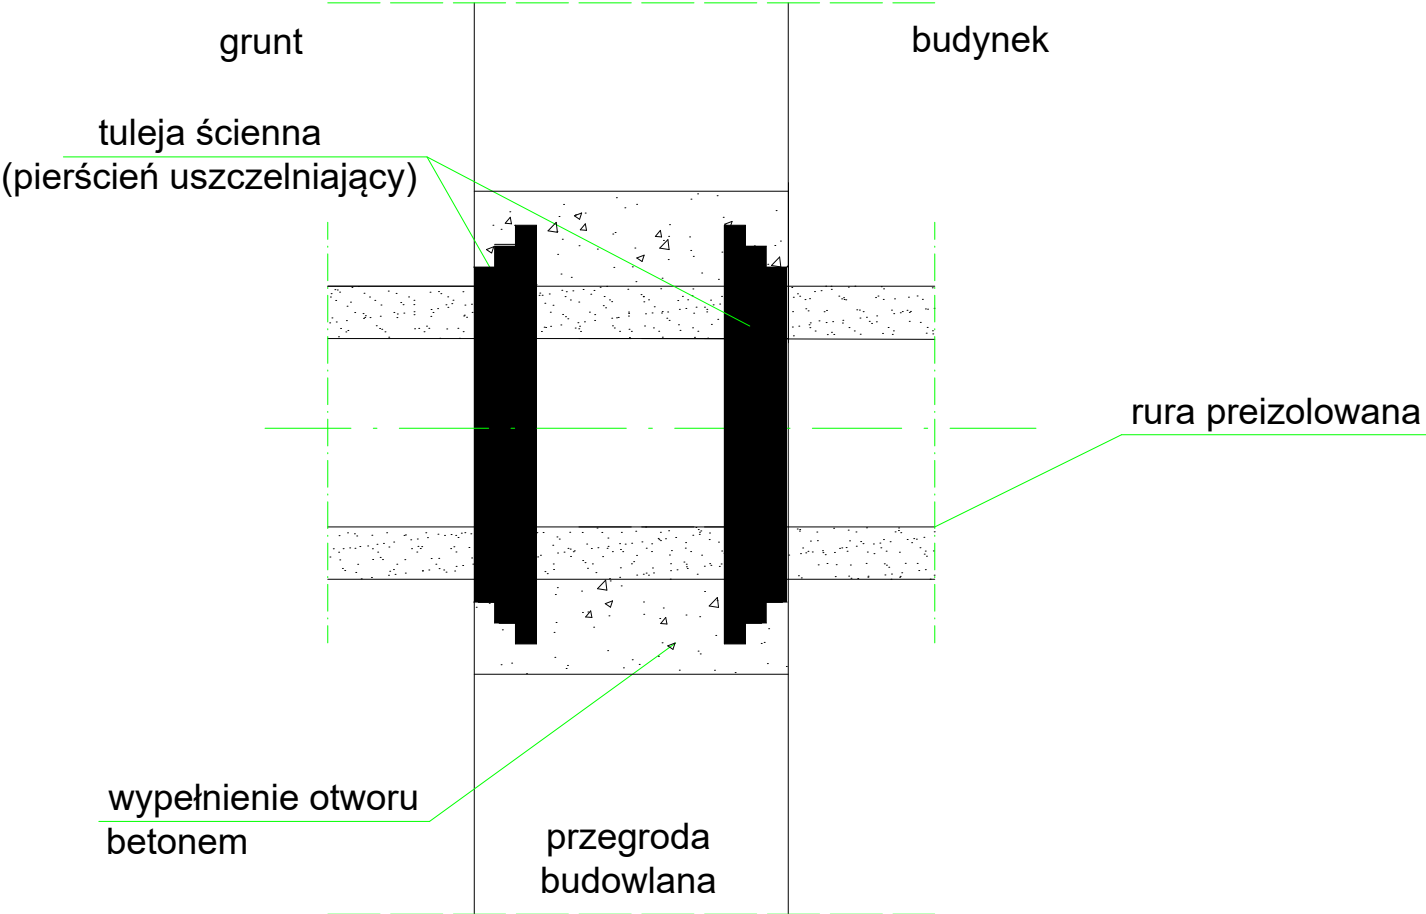

 M.Traczewski T.Kwaśnicki s.c. tk@tkbb.pl		Inwestor: Wykonanie projektu magistrali ciepłowniczej 2xDN100 w Wadowicach	
Projektował: mgr inż. Zdzisław Traczewski nr upr. 135/94 B-B		Inwestor: Termowad sp. z o.o. Al. Matki Bożej Fatimskiej 32, 34-100 Wadowice	
Opracował: mgr inż. Mateusz Traczewski		Stadium : Projekt budowlano-wykonawczy	
		Tytuł rysunku: Przejście przez przegrodę	
		Data: 04.2024 r.	Nr rys.: 6.0