
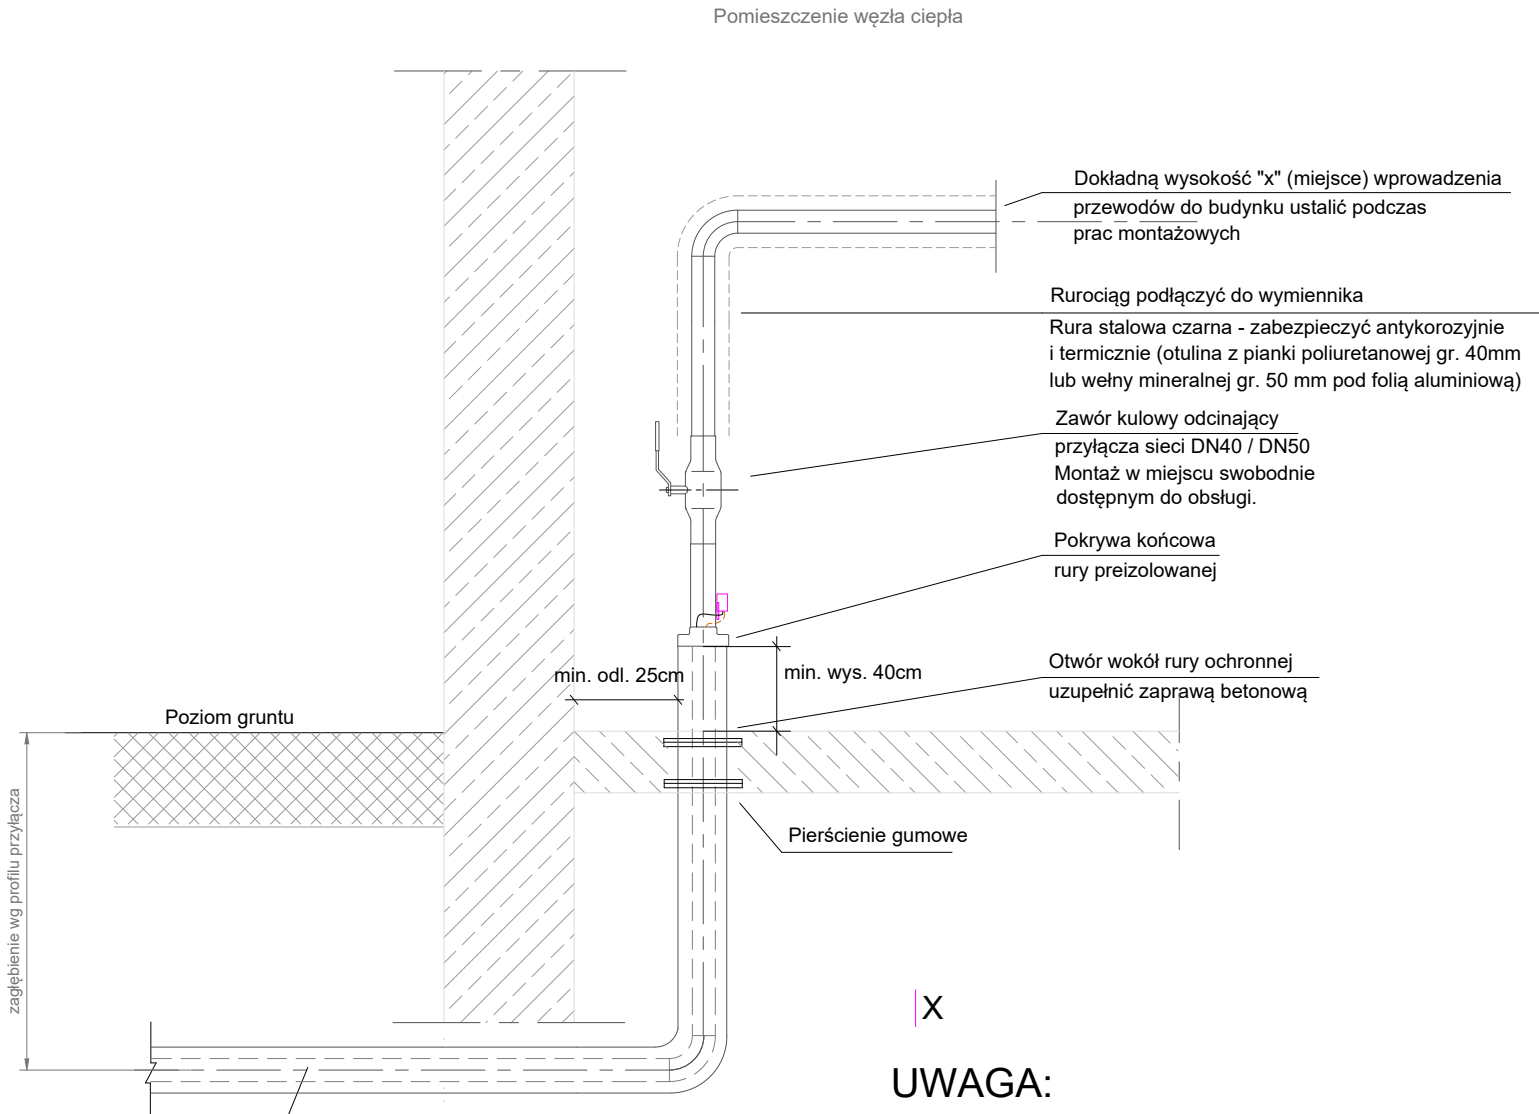


SZCZEGÓŁ ZAKOŃCZENIA CIEPŁOCIĄGU W WĘZLE W BUDYNKU
WEJŚCIE PRZEZ ŚCIANĘ

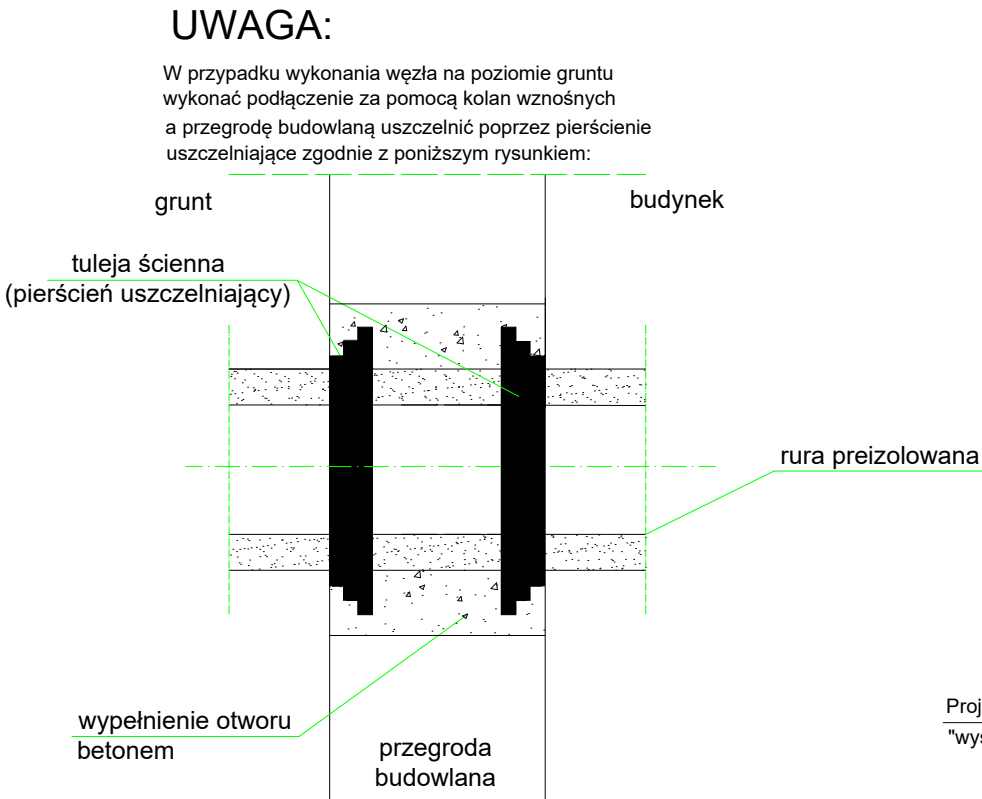

UWAGA:

Pierścienie uszczelniające podczas przejścia przewodów przez ścianę lub strop należy stosować:

- w ilości 2 szt. przy murach o grubości 250 mm i więcej,
- w ilości 1 szt. przy murach o grubości do 250 mm

Proj. przyłącze sieci preizolowanej
"wysokiego parametru" Dn40/110 | Dn50/125

 M.Traczewski T.Kwaśnicki s.c. tk@tkbb.pl		ZADANIE: Wykonanie projektu magistrali ciepłowniczej 2xDN100 w Wadowicach	
Projektował: mgr inż. Zdzisław Traczewski nr upr. 135/94 B-B		Inwestor:	Przedsiębiorstwo Energetyki Ciepłej Termowad sp. z o.o. al. Matki Boskiej Fatimskiej 32,34-100 Wadowice
Opracował: mgr inż. Mateusz Traczewski		Stadium :	Projekt budowlano-wykonawczy
		Tytuł rysunku:	Zakończenie przyłącza w budynkach - PK
Data: 04.2024 r.	Skala: -:--	Format: A3	Nr rys.: 7.0