


PRZEKRÓJ PRZEZ WYKOP

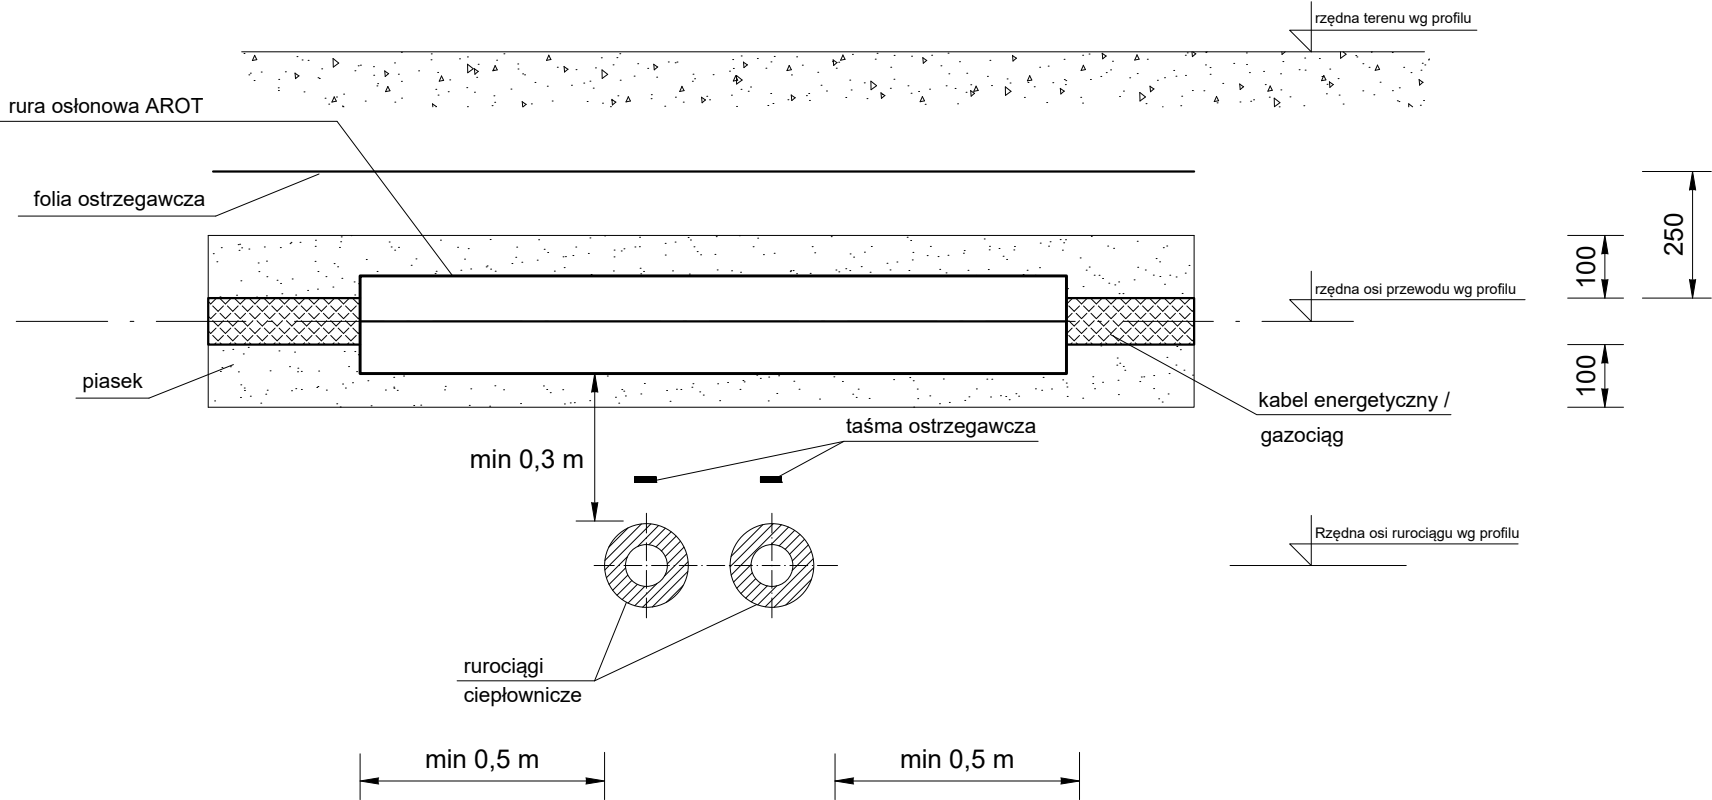

Uwagi:

- 1. Kabel energetyczny - skrzyżowania rozwiązać zgodnie z PN-76/E-05125 zastąpioną przez normę SEP- E-004
- 2. Gazociąg - skrzyżowania rozwiązać zgodnie z PN-91/M-34501
- 3. Ciepłociąg - skrzyżowania zabezpieczyć rurą osłonową karbowaną dwuścienną

 M.Traczewski T.Kwaśnicki s.c. tk@tkbb.pl		ZADANIE: Wykonanie projektu magistrali cieplowniczej 2xDN100 w Wadowicach	
Projektował: mgr inż. Zdzisław Traczewski nr upr. 135/94 B-B		Inwestor: Przedsiębiorstwo Energetyki Ciepłej Termowad sp. z o.o. al. Matki Boskiej Fatimskiej 32,34-100 Wadowice	
Opracował: mgr inż. Mateusz Traczewski		Stadium : Projekt budowlano-wykonawczy	
		Tytuł rysunku: Zabezpieczenie kabli	
Data: 04.2024 r.		Skala: --:--	Format: A4
		Nr rys.: 8.0	