



SZO1 do SZO3


RZUT POZIOMY

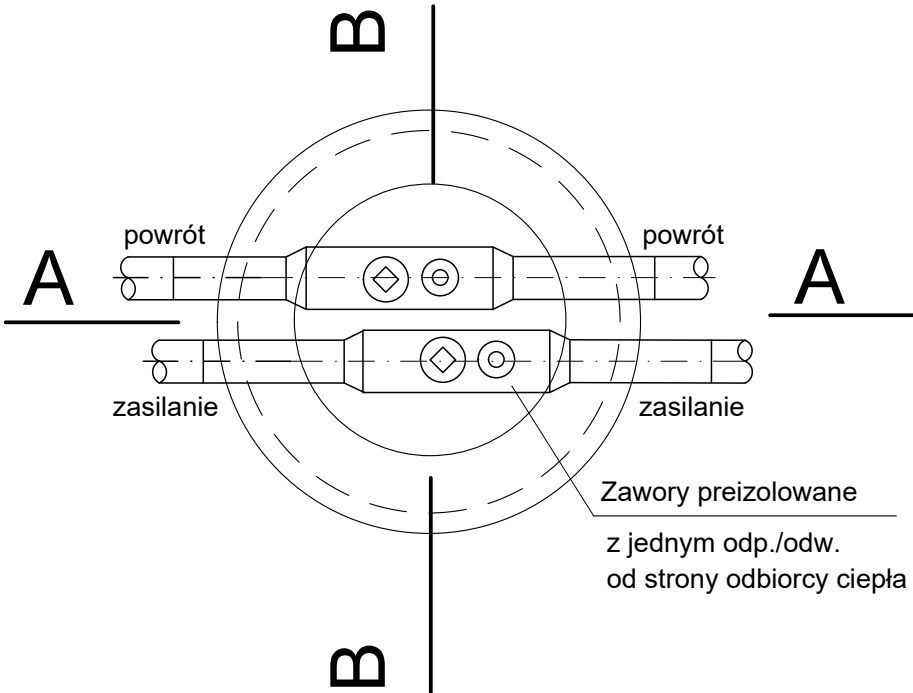

PRZEKRÓJ A - A

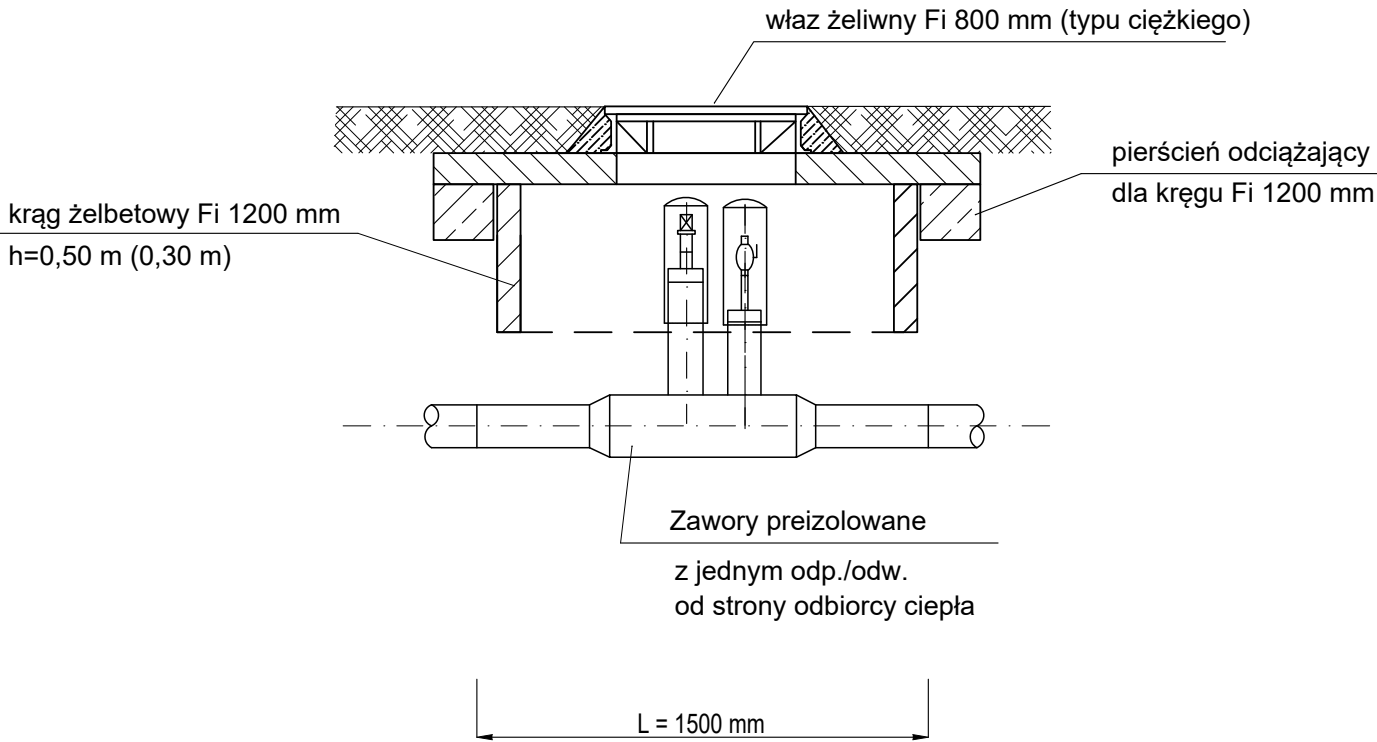

PRZEKRÓJ B - B

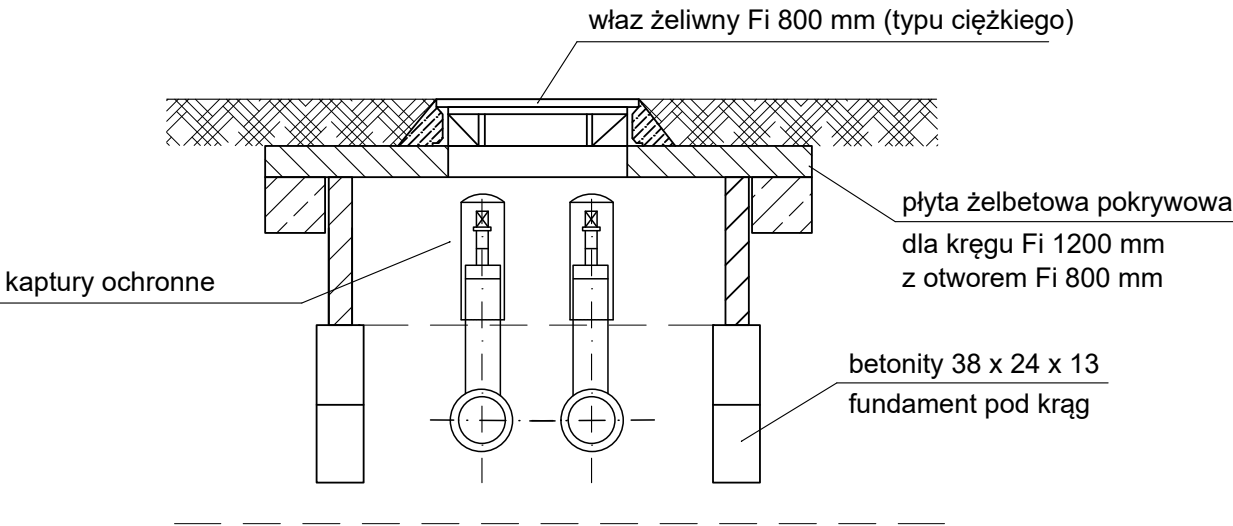

 M.Traczewski T.Kwaśnicki s.c. tk@tkbb.pl		ZADANIE: Wykonanie projektu magistrali ciepłowniczej 2xDN100 w Wadowicach		
Projektował: mgr inż. Zdzisław Traczewski nr upr. 135/94 B-B		Inwestor: Przedsiębiorstwo Energetyki Ciepłej Termowad sp. z o.o. al. Matki Boskiej Fatimskiej 32, 34-100 Wadowice		
Opracował: mgr inż. Mateusz Traczewski		Stadium: Projekt budowlano-wykonawczy		
		Tytuł rysunku: Studzienki SZO1 – SZ03 z armaturą odcinającą i pojedynczym odpow./odwodn.		
		Data: 04.2024 r.	Skala: 1:500	Format: A3
		Nr rys.: 9.0		