



KONCEPCJA ARANŻACJI ELEWACJI DLA BUDYNKU BIUROWEGO ZE STACJĄ WYMIENNIKÓW CIEPŁA

lokalizacja : Wadowice, ul. Matki Bożej Fatimskiej 32
architekci : FAAR architekci, Krzysztof Faber,
grafika / rendering: FAAR architekci,
współpraca: Artur Chwała
inwestor : TERMOWAD Sp. z o.o


powierzchnia : pow. ocieplenia ścian zew. 530m²
data projektu : 06.2018
status: koncepcja / PB



KONCEPCJA ARANŻACJI ELEWACJI DLA BUDYNKU BIUROWEGO ZE STACJĄ WYMIENNIKÓW CIEPŁA

lokalizacja : Wadowice, ul. Matki Bożej Fatimskiej 32
 architekci : FAAR architekci, Krzysztof Faber,
 grafika / rendering: FAAR architekci,
 współpraca: Artur Chwała
 inwestor : TERMOWAD Sp. z o.o

powierzchnia : pow. ocieplenia ścian zew. 530m²
 data projektu : 06.2018
 status: koncepcja / PB

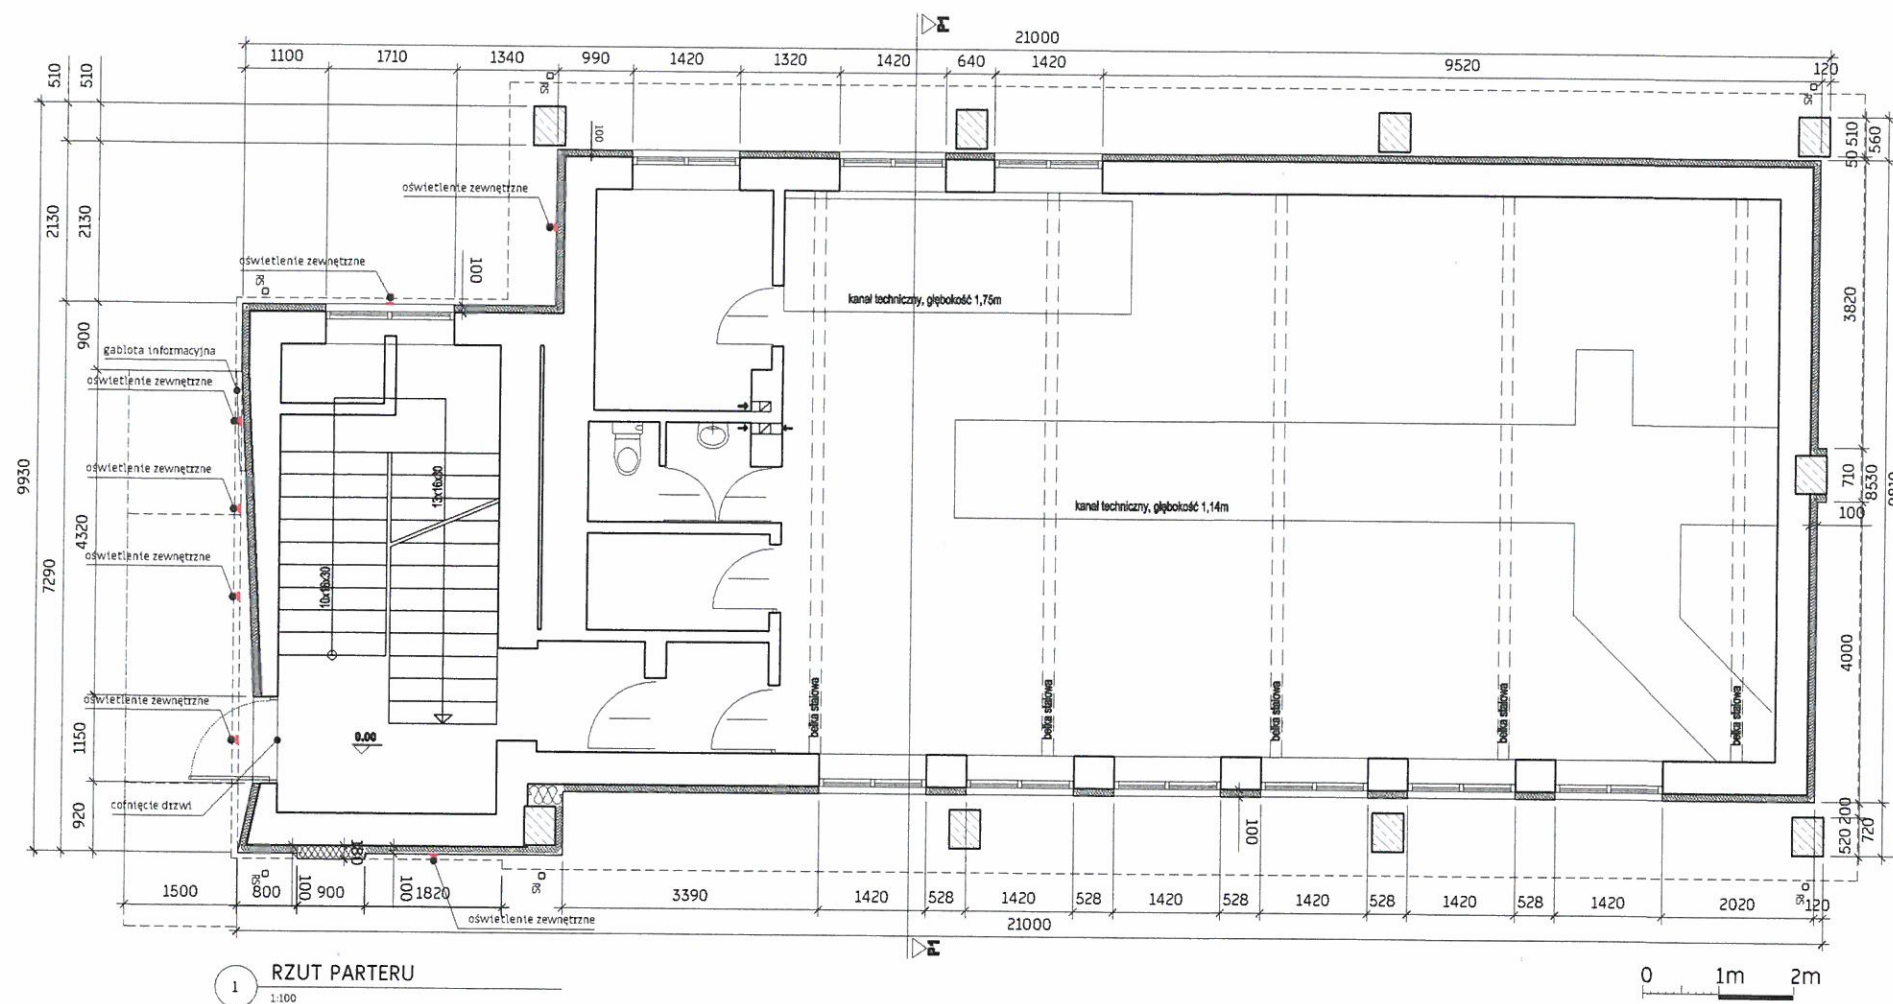

UWAGI:
Wszystkie rysunki architektoniczne należy czytać z wizualizacjami
dołączonymi do projektu.

ZASTRZEGA SIE WSZELKIE PRAWA ,WYNIKAJĄCE Z USTAWY O PRAWIE AUTORSKIM.
RYSUNEK NINEJSZY NIE MOŻE BYĆ PRZERYŚLOWANY, UZUPEŁNIANY LUB ODSTĄPIONY KOMUKOLWIEK
BEZ PISEMNEJ ZGODY JEDNOSTKI AUTORSKIEJ.
RYSUNEK OPRACOWANY W PROGRAMIE AUTOCAD 2017 / AUTODESK BUILDING DESIGN SUITE PREMIUM
NUMER LICENCJI : 561-71037044
WŁAŚCICIELEM LICENCJI OPROGRAMOWANIA JEST : Krzysztof Faber / FAAR architektki

Inwestor:

Termowad Sp. z o. o.
Al. Matki Bożej Fatimskiej 32
34-100 Wadowice

Jednostka projektowa :

FAAR_architektki
arch. Krzysztof Faber
ul. Zegadłowicza 27, 34-100 Wadowice
e: k.faber@faar.com.pl
m: +48 536166 639
w: www.faar.com.pl
NIP: 5512071402 / REGON: 122652930



Funkcja :	Nazwisko / Name:	Nr. upr. / Lic.	Podpis
Kierownik Projektu/Autor	mgr inż. arch. Krzysztof Faber	-	
Główny Projektant			
Sprawdzający			
Opracował	mgr inż. arch. Krzysztof Faber	-	
	mgr inż. arch. Artur Chwała	-	

Nazwa inwestycji:

Projekt termomodernizacji elewacji budynku biurowego.

Adres : al. Matki Bożej Fatimskiej 32, 34-100 Wadowice ; Działki nr: 597/2, 3408, 3409


Tytuł rysunku :

RZUT PARTERU

Branża : **ARCHITEKTURA**

Stadium: **Projekt wykonawczy**

Data:	Nr. projektu :	Format :	Skala :
06.2018	01/2018_Z	A3	1:100 @A3
Egzemplarz :	Numer rysunku:	Ark:	Zm.
1	001	1	-

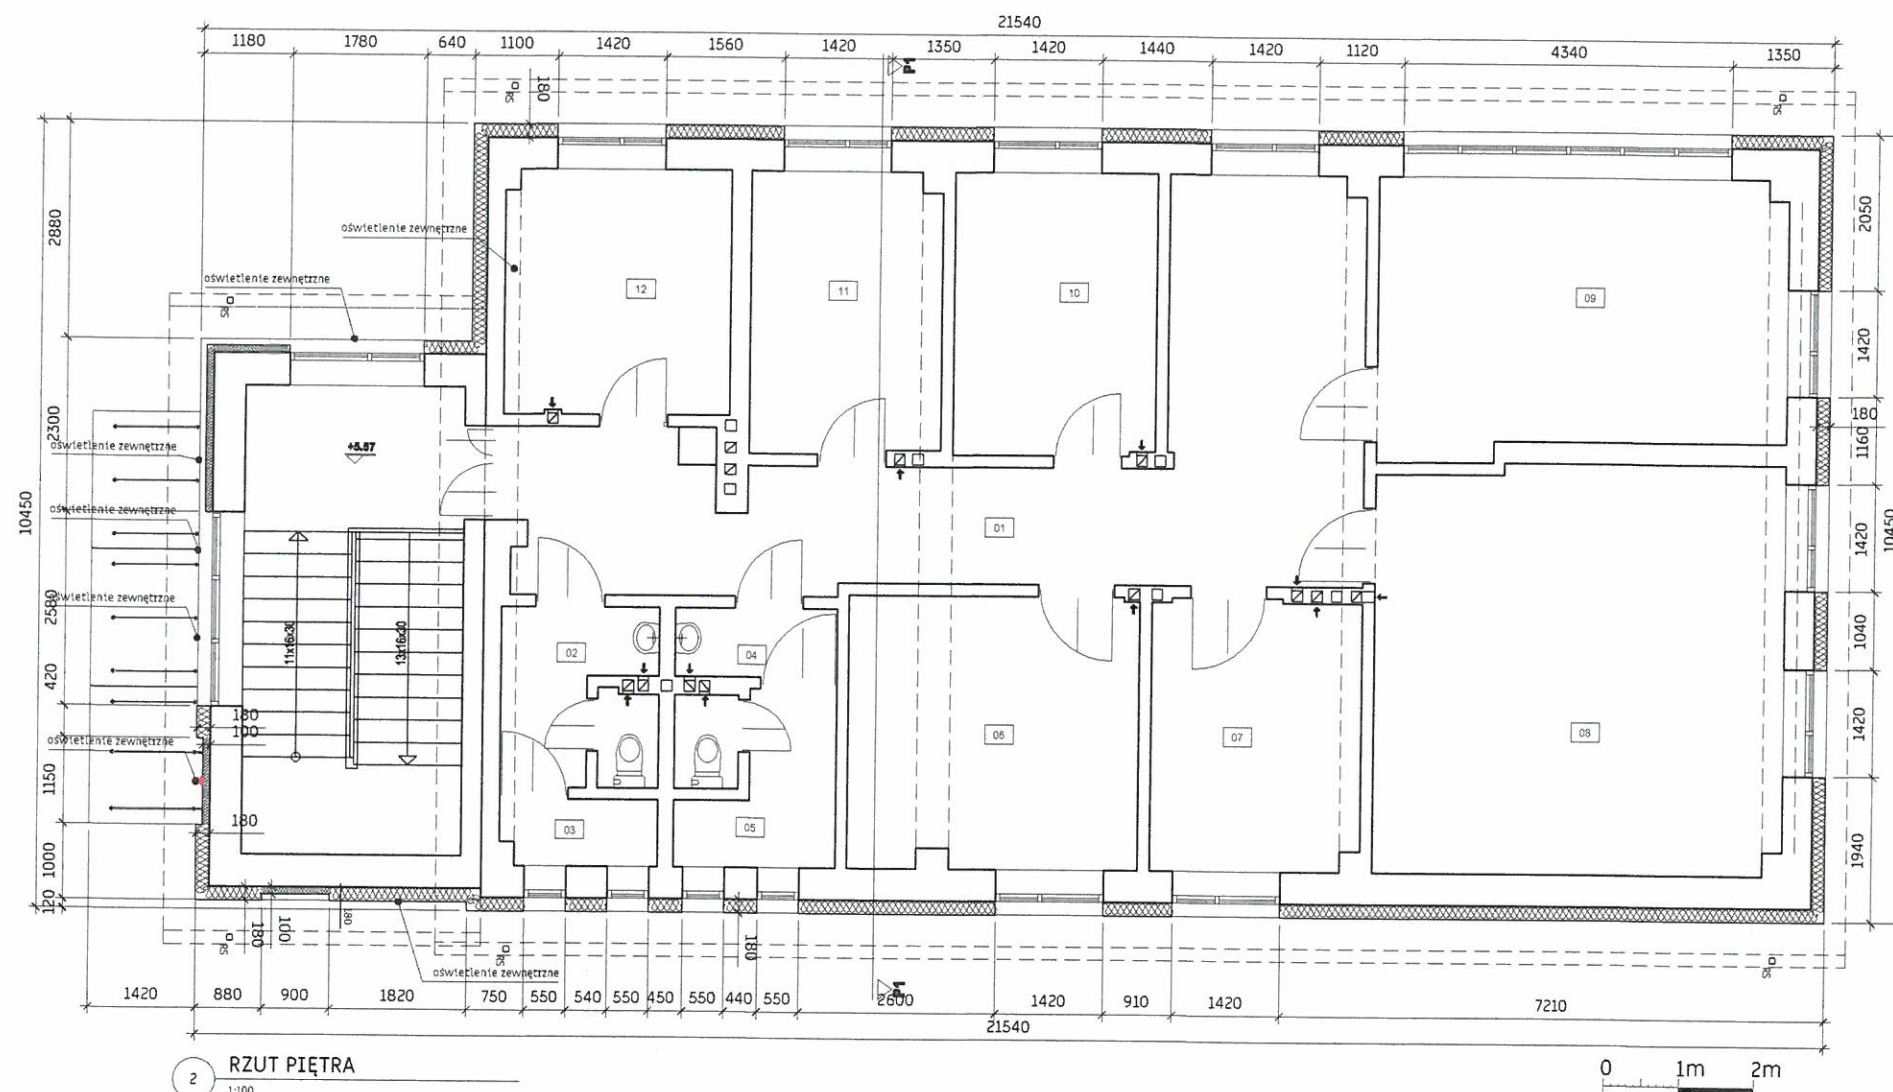

2 RZUT PIĘTRA
1:100

PIĘTRO + 0.00
Spis pomieszczeń, Powierzchnie, Wykonanie podłogi

Nr	Nazwa pomieszczenia	Pow.m2	Wykonanie podłogi
			(proponycja arch.)
01	Korytarz	30,25	
02	Wc damskie	4,87	
03	Pomieszczenie gospodarcze	1,88	
04	Przedpokój Vc	2,17	
05	Wc męskie	4,80	
06	Pomieszczenie biurowe	13,95	
07	Pomieszczenie biurowe	10,02	
08	Pomieszczenie biurowe	29,32	
09	Pomieszczenie biurowe	19,04	
10	Pomieszczenie biurowe	10,06	
11	Pomieszczenie biurowe	9,41	
12	Pomieszczenie biurowe	9,70	

00	Suma	145,35
----	------	--------

UWAGI:
Wszystkie rysunki architektoniczne należy czytać z wizualizacjami dołączonymi do projektu.

ZASTRZĘGA SIĘ WSZELKIE PRAWA, WYNIKAJĄCE Z USTAWY O PRAWIE AUTORSKIM.
RYSUNEK NINIEJSZY NIE MOŻE BYĆ PRZERYSOWANY, UZUPEŁNIANY LUB ODSTĄPIONY KOMUKOLWIEK
BEZ PISEMNEJ ZGODY JEDNOSTKI AUTORSKIEJ.
RYSUNEK OPRACOWANY W PROGRAMIE AUTOCAD 2017 / AUTODESK BUILDING DESIGN SUITE PREMIUM
NUMER LICENCJI : 561-71037044
WŁAŚCICIELEM LICENCJI OPROGRAMOWANIA JEST : Krzysztof Faber / FAAR architektki

Inwestor:

Termowad Sp. z o. o.
Al. Matki Bożej Fatimskiej 32
34-100 Wadowice

Jednostka projektowa :

FAAR_architektki
arch. Krzysztof Faber
ul. Zagadłowicza 27, 34-100 Wadowice
e: k.faber@faar.com.pl
m: +48 536166 639
w: www.faar.com.pl
NIP: 5512071402 / REGON: 122652930



Funkcja :	Nazwisko / Name:	Nr. upr./ Lic.	Podpis
Kierownik Projektu/Autor	mgr inż. arch. Krzysztof Faber	-	
Główny Projektant			
Sprawdzający			
Opracował	mgr inż. arch. Krzysztof Faber	-	
	mgr inż. arch. Artur Chwała	-	

Nazwa inwestycji:

Projekt termomodernizacji elewacji budynku biurowego.

Adres : al. Matki Bożej Fatimskiej 32, 34-100 Wadowice ; Działki nr: 597/2, 3408, 3409

Tytuł rysunku :

RZUT PIĘTRA


Branża : ARCHITEKTURA

Stadium: Projekt wykonawczy

Data:	Nr. projektu :	Format :	Skala :
06.2018	01/2018_Z	A3	1:100 @A3
Egzemplarz :	Numer rysunku:	Ark:	Zrn.
1	002	1	..

szyld ze znakiem parkignu
rodzaj i kolor czcionki
zgodny z CI Termowad

gabłota informacyjna
z podświetleniem LED

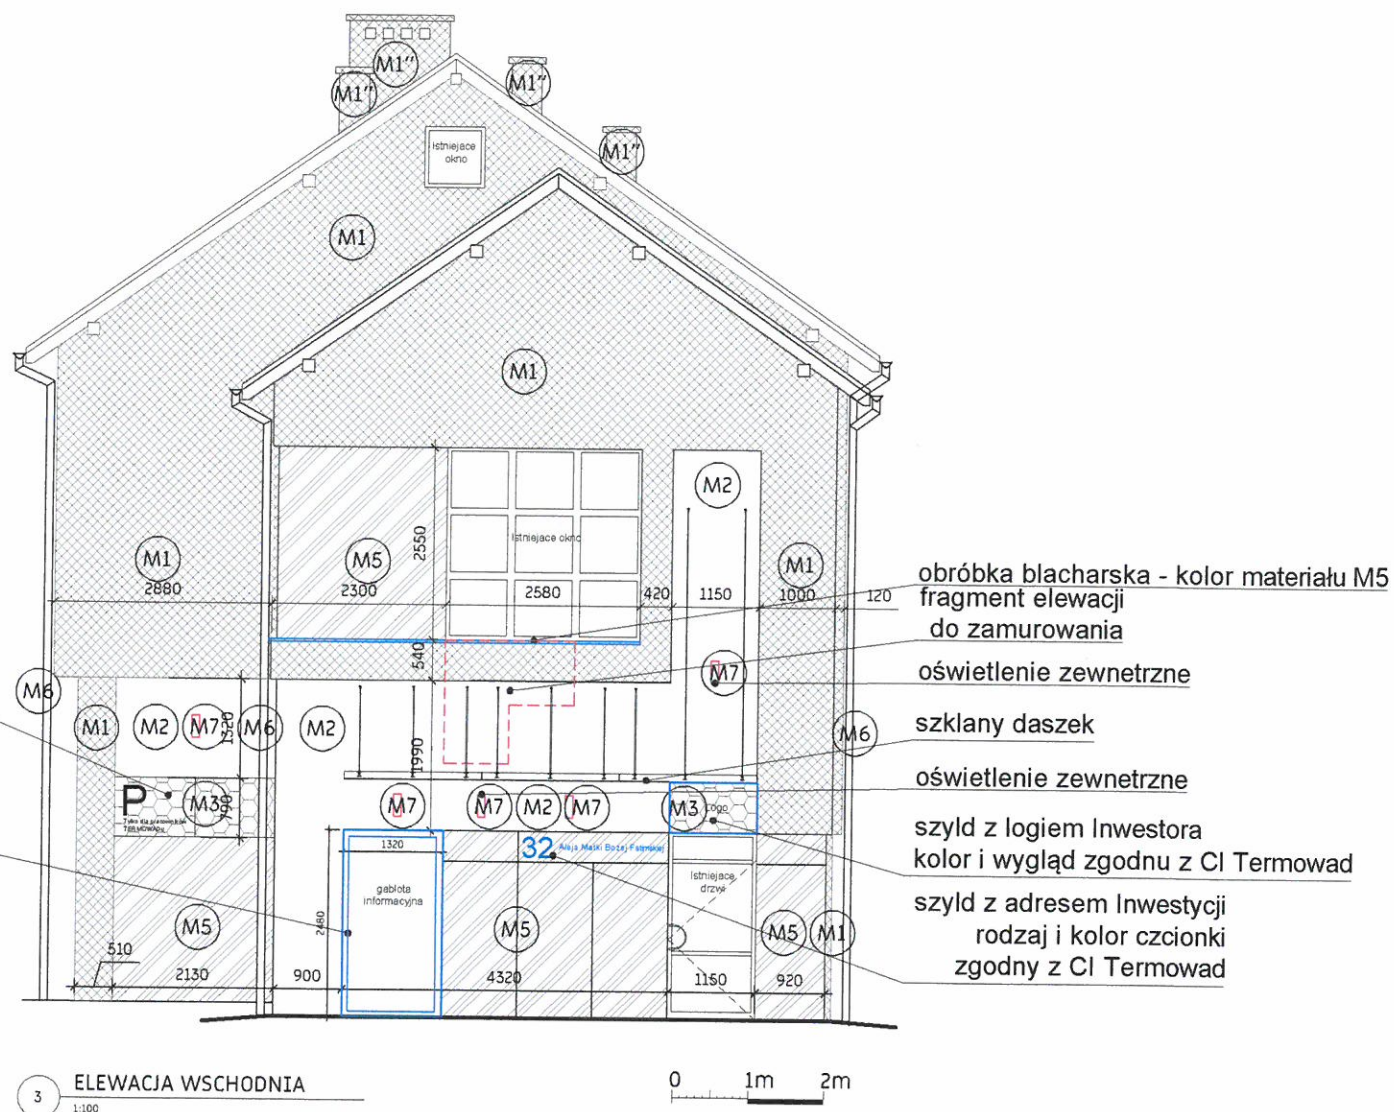

Zestawienie materiałów

Nr	Rodzaj wykończenia
M1	Tynk cienkowarstwowy ciemnoszary - według kolorystyki producenta - gr styropianu 18cm
M1	Tynk cienkowarstwowy ciemnoszary - według kolorystyki producenta - gr styropianu 10cm
M1	Tynk cienkowarstwowy ciemnoszary - według kolorystyki producenta
M2	Tynk cienkowarstwowy jasnoszary - według kolorystyki producenta - grubość styropianu 10cm
M2	Tynk cienkowarstwowy jasnoszary - według kolorystyki producenta - grubość styropianu 18cm
M3	Tynk cienkowarstwowy niebieski zgodny z identyfikacją wizualną m. Wadowic
M4	Dach - kolor ciemny szary - według kolorystyki producenta
M5	Płyty elewacyjne/ beton architektoniczny - grubość styropianu 10cm
M6	Rytna/ rury spustowe - ciemnoszary - wg kolorystyki producenta /dostawcy
M7	Oświetlenie zewnętrzne / wg. ustaleń z Inwestorem

UWAGI:

Wszystkie rysunki architektoniczne należy czytać z wizualizacjami
dołączonymi do projektu.

ZASTRZEGA SIE WSZELKIE PRAWA ,WYNIKAJĄCE Z USTAWY O PRAWIE AUTORSKIM.
RYSUNEK NINIEJSZY NIE MOŻE BYĆ PRZERYŚLOWANY, UZUPEŁNIANY LUB ODSTĄPIONY KOMUKOLWIEK
BEZ PISEMNEJ ZGODY JEDNOSTKI AUTORSKIEJ.
RYSUNEK OPRACOWANY W PROGRAMIE AUTOCAD 2017 / AUTODESK BUILDING DESIGN SUITE PREMIUM
NUMER LICENCJI : 561-71037044
WŁAŚCICIELEM LICENCJI OPROGRAMOWANIA JEST : Krzysztof Faber / FAAR architektki

Inwestor:

Termowad Sp. z o. o.
Al. Matki Bożej Fatimskiej 32
34-100 Wadowice

Jednostka projektowa :

FAAR_architektki
arch. Krzysztof Faber
ul. Zegadłowicza 27, 34-100 Wadowice
e: k.faber@faar.com.pl
m: +48 536166 639
w: www.faar.com.pl
NIP: 5512071402 / REGON: 122652930



Funkcja :	Nazwisko / Name:	Nr. upr./ Lic.	Podpis
Kierownik Projektu/Autor	mgr inż. arch. Krzysztof Faber	-	
Główny Projektant			
Sprawdzający			
Opracował	mgr inż. arch. Krzysztof Faber	-	
	mgr inż. arch. Artur Chwała	-	

Nazwa inwestycji:

Projekt termomodernizacji elewacji budynku biurowego.

Adres : al. Matki Bożej Fatimskiej 32, 34-100 Wadowice ; Działki nr: 597/2, 3408, 3409


Tytuł rysunku :

ELEWACJA WSCHODNIA

Branża : ARCHITEKTURA

Stadium: Projekt wykonawczy

Data:	Nr. projektu :	Format :	Skala :
06.2018	01/2018_Z	A3	1:100 @A3
Egzemplarz :	Numer rysunku:	Ark:	złm.
1	003	1	-

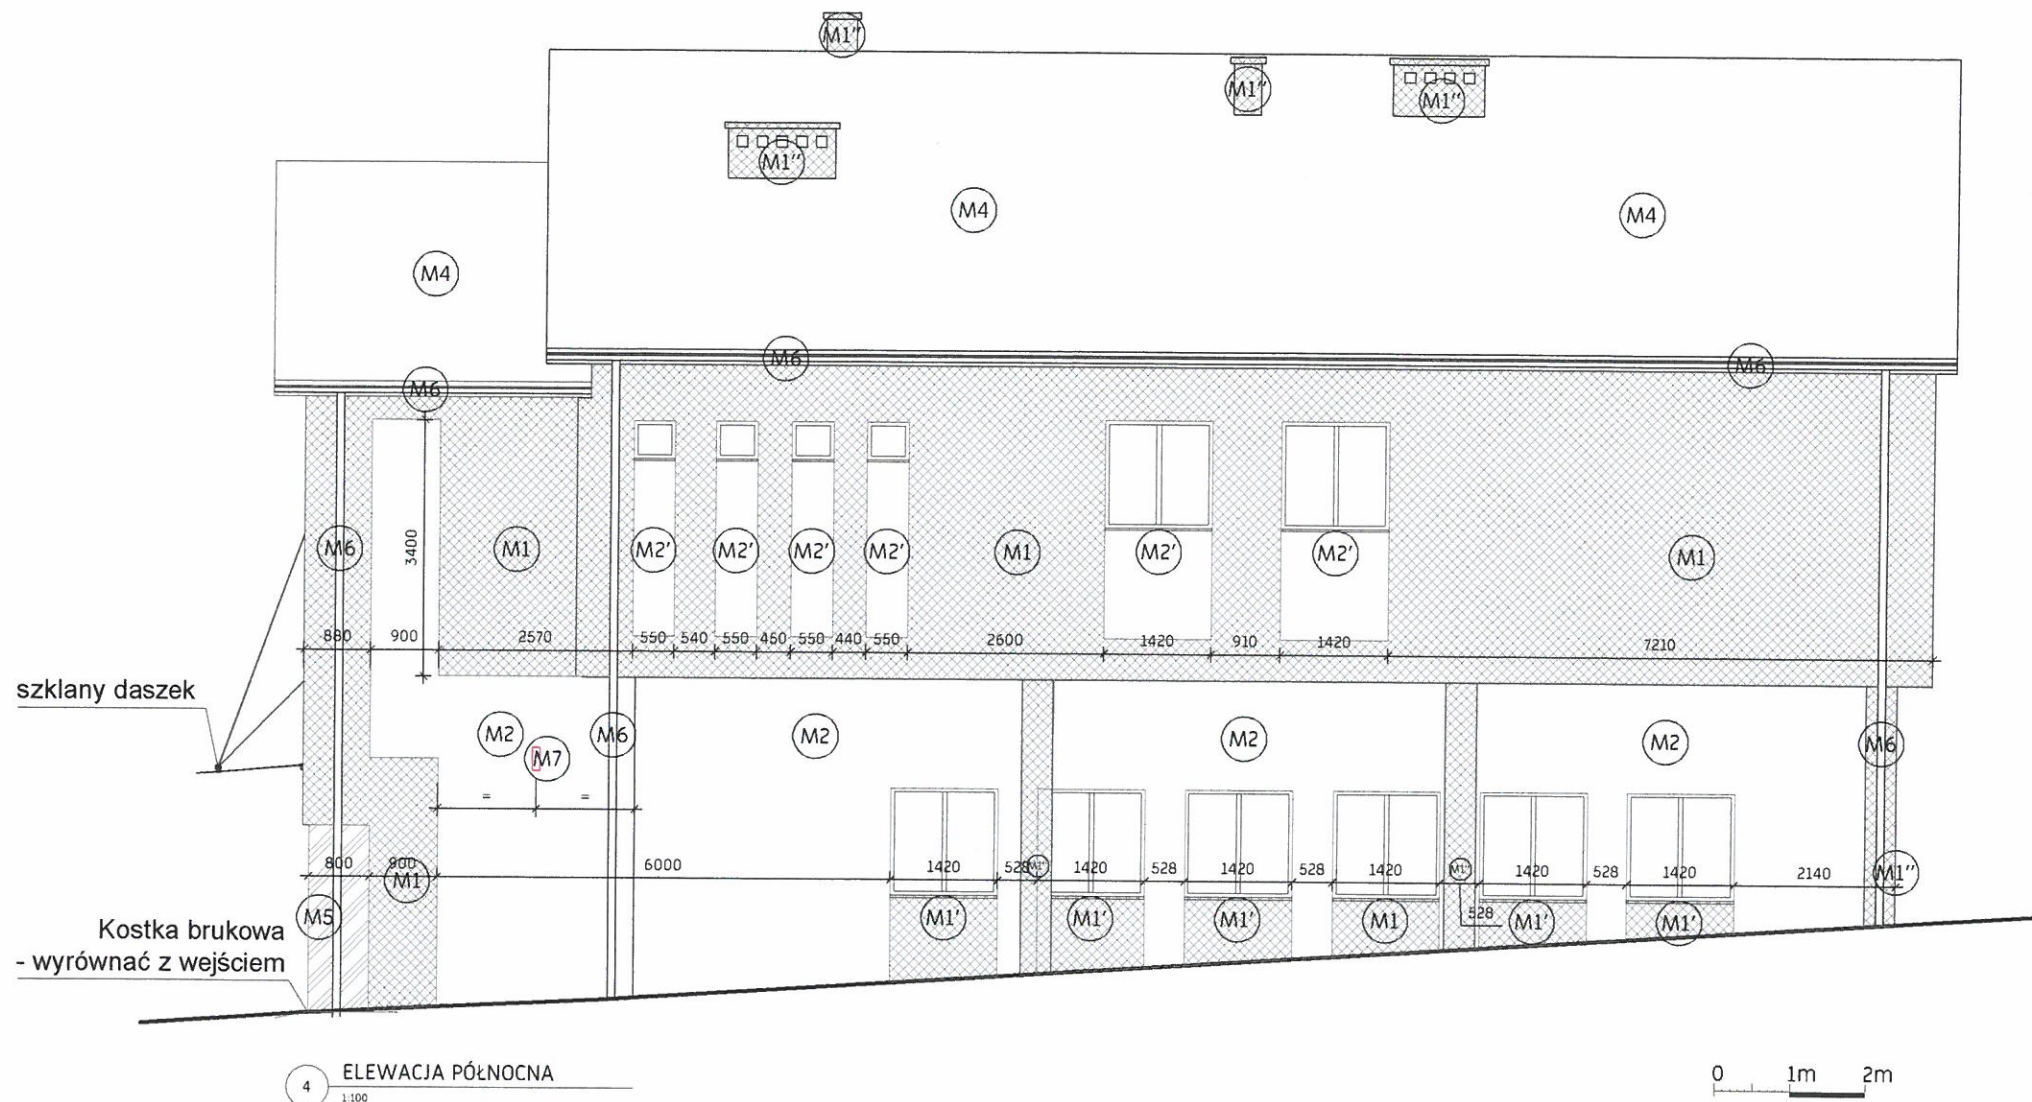

Zestawienie materiałów

Nr	Rodzaj wykończenia
M1	Tynk cienkowarstwowy ciemnoszary - według kolorystyki producenta - gr styropianu 18cm
M1'	Tynk cienkowarstwowy ciemnoszary - według kolorystyki producenta - gr styropianu 10cm
M1''	Tynk cienkowarstwowy ciemnoszary - według kolorystyki producenta
M2	Tynk cienkowarstwowy jasnoszary - według kolorystyki producenta - grubość styropianu 10cm
M2'	Tynk cienkowarstwowy jasnoszary - według kolorystyki producenta - grubość styropianu 18cm
M3	Tynk cienkowarstwowy niebieski zgodny z identyfikacją wizualną m. Wadowice
M4	Dach - kolor ciemny szary - według kolorystyki producenta
M5	Płyty elewacyjne/ beton architektoniczny - grubość styropianu 10cm
M6	Rynna/ rury spustowe - ciemnoszary - wg kolorystyki producenta /dostawcy
M7	Oświetlenie zewnętrzne / wg. ustaleń z Inwestorem

UWAGI:

Wszystkie rysunki architektoniczne należy czytać z wizualizacjami dołączonymi do projektu.

ZASTRZEGA SIE WSZELKIE PRAWA ,WYNIKAJĄCE Z USTAWY O PRAWIE AUTORSKIM.
RYSUNEK NINIEJSZY NIE MOŻE BYĆ PRZERYŚLOWANY, UZUPEŁNIANY LUB ODSTĄPIONY KOMUKOLWIEK
BEZ PISEMNEJ ZGODY JEDNOSTKI AUTORSKIEJ.
RYSUNEK OPRACOWANY W PROGRAMIE AUTOCAD 2017 / AUTODESK BUILDING DESIGN SUITE PREMIUM
NUMER LICENCJI : 561-71037044
WŁAŚCICIELEM LICENCJI OPROGRAMOWANIA JEST : Krzysztof Faber / FAAR architektki

Inwestor:

Termowad Sp. z o. o.
Al. Matki Bożej Fatimskiej 32
34-100 Wadowice

Jednostka projektowa :

FAAR_architektki
arch. Krzysztof Faber
ul. Zagadłowicza 27, 34-100 Wadowice
e: k.faber@faar.com.pl
m: +48 536166 639
w: www.faar.com.pl
NIP: 5512071402 / REGON: 122652930



Funkcja :	Nazwisko / Name:	Nr. upr./ Lic.	Podpis
Kierownik Projektu/Autor	mgr inż. arch. Krzysztof Faber	-	
Główny Projektant			
Sprawdzający			
Opracował	mgr inż. arch. Krzysztof Faber	-	
	mgr inż. arch. Artur Chwała	-	

Nazwa inwestycji:

Projekt termomodernizacji elewacji budynku biurowego.

Adres : al. Matki Bożej Fatimskiej 32, 34-100 Wadowice ; Działki nr: 597/2, 3408, 3409


Tytuł rysunku :

ELEWACJA PÓŁNOCNA

Branża : ARCHITEKTURA

Stadium: Projekt wykonawczy

Data:	Nr. projektu :	Format :	Skala :
06.2018	01/2018_Z	A3	1:100 @A3
Egzemplarz :	Numer rysunku:	Ark:	Zm.
1	004	1	-

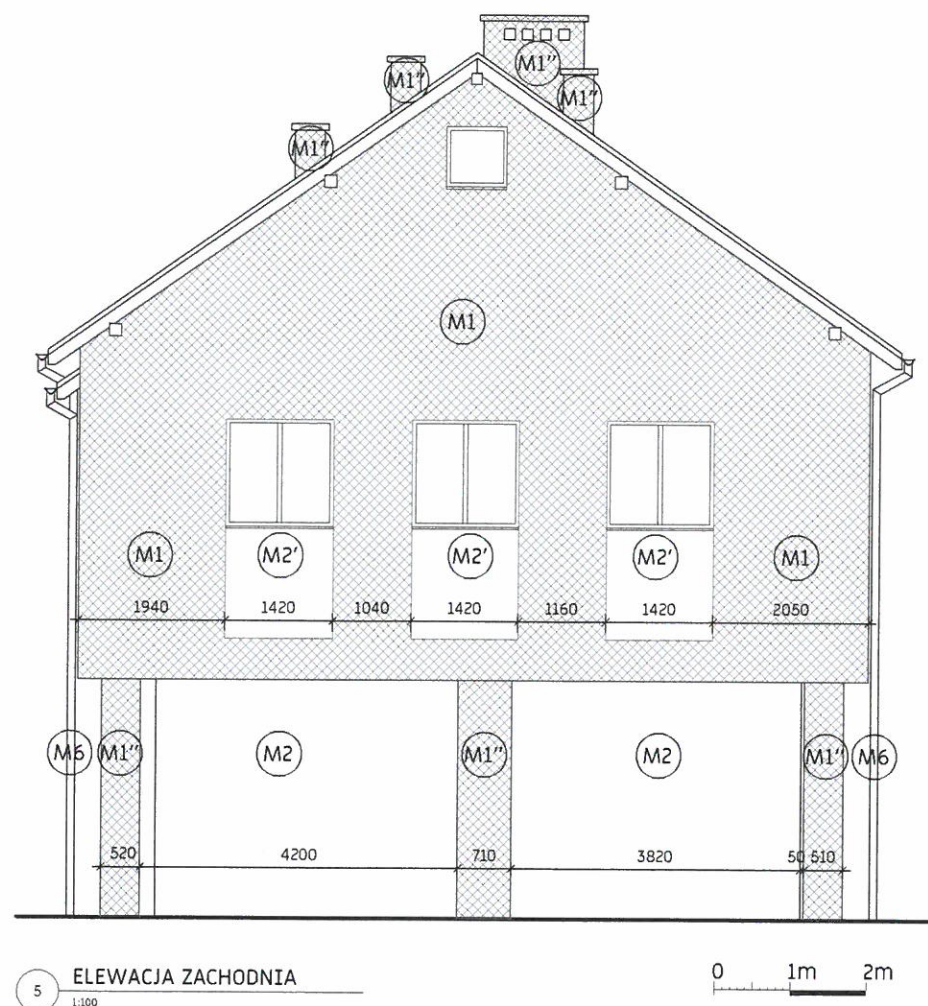

5 ELEWACJA ZACHODNIA
1:100

Zestawienie materiałów

Nr	Rodzaj wykończenia
M1	Tynk cienkowarstwowy ciemnoszary - według kolorystyki producenta - gr styropianu 18cm
M1	Tynk cienkowarstwowy ciemnoszary - według kolorystyki producenta - gr styropianu 10cm
M1	Tynk cienkowarstwowy ciemnoszary - według kolorystyki producenta
M2	Tynk cienkowarstwowy jasnoszary - według kolorystyki producenta - grubość styropianu 10cm
M2	Tynk cienkowarstwowy jasnoszary - według kolorystyki producenta - grubość styropianu 18cm
M3	Tynk cienkowarstwowy niebieski zgodny z identyfikacją wizualną m. Wadowic
M4	Dach - kolor ciemny szary - według kolorystyki producenta
M5	Płyty elewacyjne/ beton architektoniczny - grubość styropianu 10cm
M6	Rynna/ rury spustowe - ciemnoszary - wg kolorystyki producenta /dostawcy
M7	Oświetlenie zewnętrzne / wg. ustaleń z Inwestorem

UWAGI:
Wszystkie rysunki architektoniczne należy czytać z wizualizacjami
dołączonymi do projektu.

ZASTRZEGA SIE WSZELKIE PRAWA „WYNIKAJĄCE Z USTAWY O PRAWIE AUTORSKIM.
RYSUNEK NINIEJSZY NIE MOŻE BYĆ PRZERYŚLOWANY, UZUPEŁNIANY LUB ODSTĄPIONY KOMUKOLWIEK
BEZ PISEMNEJ ZGODY JEDNOSTKI AUTORSKIEJ.
RYSUNEK OPRACOWANY W PROGRAMIE AUTOCAD 2017 / AUTODESK BUILDING DESIGN SUITE PREMIUM
NUMER LICENCJI : 561-71037044
WŁAŚCICIELEM LICENCJI OPROGRAMOWANIA JEST : Krzysztof Faber / FAAR architektki

Inwestor:

Termowad Sp. z o. o.
Al. Matki Bożej Fatimskiej 32
34-100 Wadowice

Jednostka projektowa :

FAAR_architektki
arch. Krzysztof Faber
ul. Zegadłowicza 27, 34-100 Wadowice
e: k.faber@faar.com.pl
m: +48 536166 639
w: www.faar.com.pl
NIP: 5512071402 / REGON: 122652930



Funkcja :	Nazwisko / Name:	Nr. upr./ Lic.	Podpis
Kierownik Projektu/Autor	mgr inż. arch. Krzysztof Faber	-	
Główny Projektant			
Sprawdzający			
Opracował	mgr inż. arch. Krzysztof Faber	-	
	mgr inż. arch. Artur Chwała	-	

Nazwa inwestycji:

Projekt termomodernizacji elewacji budynku biurowego.

Adres : al. Matki Bożej Fatimskiej 32, 34-100 Wadowice ; Działki nr: 597/2, 3408, 3409


Tytuł rysunku :

ELEWACJA ZACHODNIA

Branża : **ARCHITEKTURA**

Stadium: **Projekt wykonawczy**

Data:	Nr. projektu :	Format :	Skala :
06.2018	01/2018_Z	A3	1:100 @A3
Egzemplarz :	Numer rysunku:	Ark:	Zm.
1	005	1	-

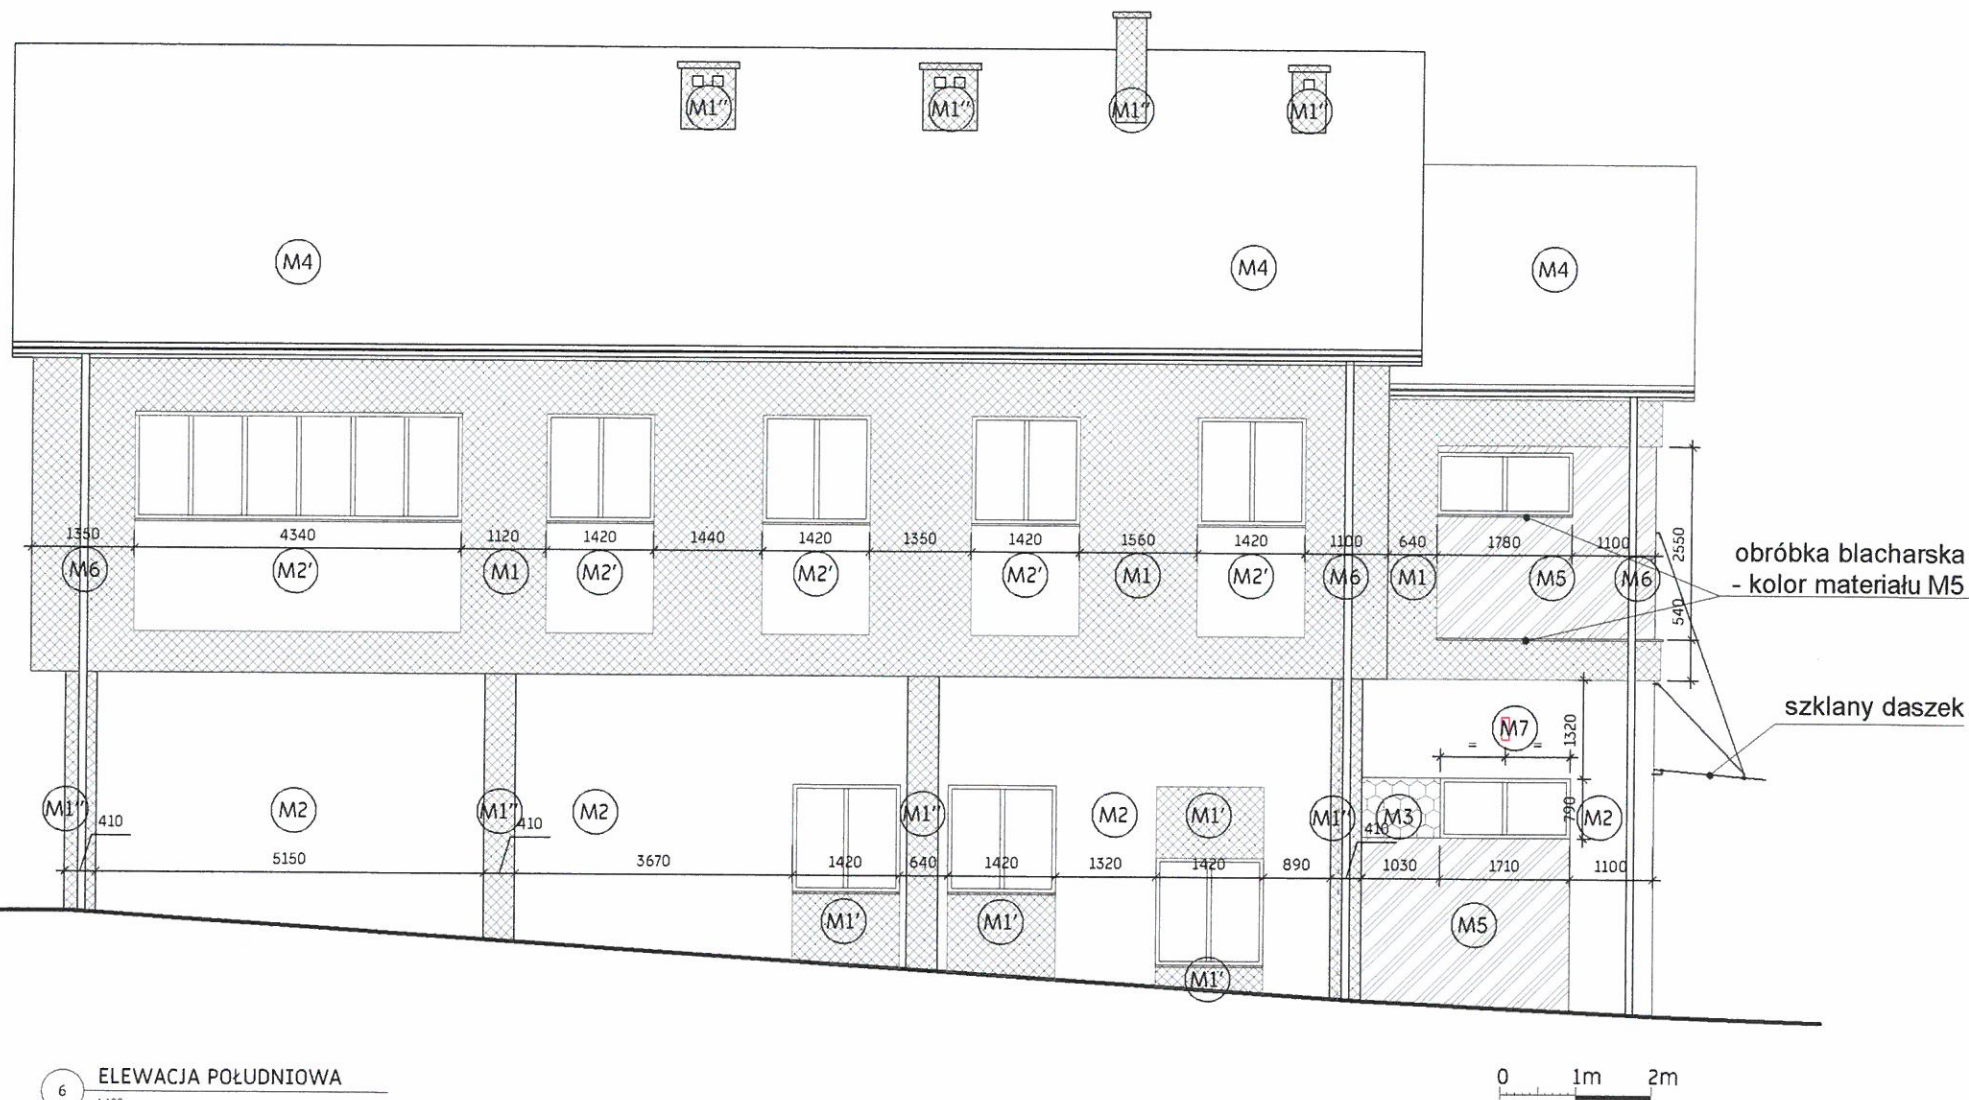

6 ELEWACJA POŁUDNIOWA
1:100

Zestawienie materiałów

Nr	Rodzaj wykończenia
(M1)	Tynk cienkowarstwowy ciemnoszary - według kolorystyki producenta - gr styropianu 18cm
(M1')	Tynk cienkowarstwowy ciemnoszary - według kolorystyki producenta - gr styropianu 10cm
(M1'')	Tynk cienkowarstwowy ciemnoszary - według kolorystyki producenta
(M2)	Tynk cienkowarstwowy jasnoszary - według kolorystyki producenta - grubość styropianu 10cm
(M2')	Tynk cienkowarstwowy jasnoszary - według kolorystyki producenta - grubość styropianu 18cm
(M3)	Tynk cienkowarstwowy niebieski zgodny z identyfikacją wizualną m. Wadowic
(M4)	Dach - kolor ciemny szary - według kolorystyki producenta
(M5)	Płyty elewacyjne/ beton architektoniczny - grubość styropianu 10cm
(M6)	Rynna/ rury spustowe - ciemnoszary - wg kolorystyki producenta /dostawcy
(M7)	Oświetlenie zewnętrzne / wg. ustaleń z Inwestorem

UWAGI:
Wszystkie rysunki architektoniczne należy czytać z wizualizacjami
dołączonymi do projektu.

ZASTRZEGA SIE WSZELKIE PRAWA ,WYNIKAJĄCE Z USTAWY O PRAWIE AUTORSKIM.
RYSUNEK NINIEJSZY NIE MOŻE BYĆ PRZERYSOWANY, UZUPEŁNIANY LUB ODSTĄPIONY KOMUKOLWIEK
BEZ PISEMNEJ ZGODY JEDNOSTKI AUTORSKIEJ.
RYSUNEK OPRACOWANY W PROGRAMIE AUTOCAD 2017 / AUTODESK BUILDING DESIGN SUITE PREMIUM
NUMER LICENCJI : 561-71037044
WŁAŚCICIELEM LICENCJI OPROGRAMOWANIA JEST : Krzysztof Faber / FAAR architektki

Inwestor:

Termowad Sp. z o. o.
Al. Matki Bożej Fatimskiej 32
34-100 Wadowice

Jednostka projektowa :

FAAR_architekci
arch. Krzysztof Faber
ul. Zagadłowicza 27, 34-100 Wadowice
e: k.faber@faar.com.pl
m: +48 536166 639
w: www.faar.com.pl
NIP: 5512071402 / REGON: 122652930

FAAR
ARCHITEKCI

Funkcja :	Nazwisko / Name:	Nr. upr./ Lic.	Podpis
Kierownik Projektu/Autor	mgr inż. arch. Krzysztof Faber	-	
Główny Projektant			
Sprawdzający			
Opracował	mgr inż. arch. Krzysztof Faber	-	
	mgr inż. arch. Artur Chwała	-	

Nazwa inwestycji:

Projekt termomodernizacji elewacji budynku biurowego.

Adres : al. Matki Bożej Fatimskiej 32, 34-100 Wadowice ; Działki nr: 597/2, 3408, 3409

Tytuł rysunku :



ELEWACJA POŁUDNIOWA

Branża : **ARCHITEKTURA**

Stadium: **Projekt wykonawczy**

Data:	Nr. projektu :	Format :	Skala :
06.2018	01/2018_Z	A3	1:100 @A3
Egzemplarz :	Numer rysunku:	Ark:	Zm.
1	006	1	-

TUBADZIN
MONOLITH

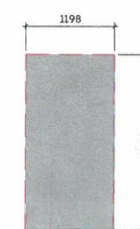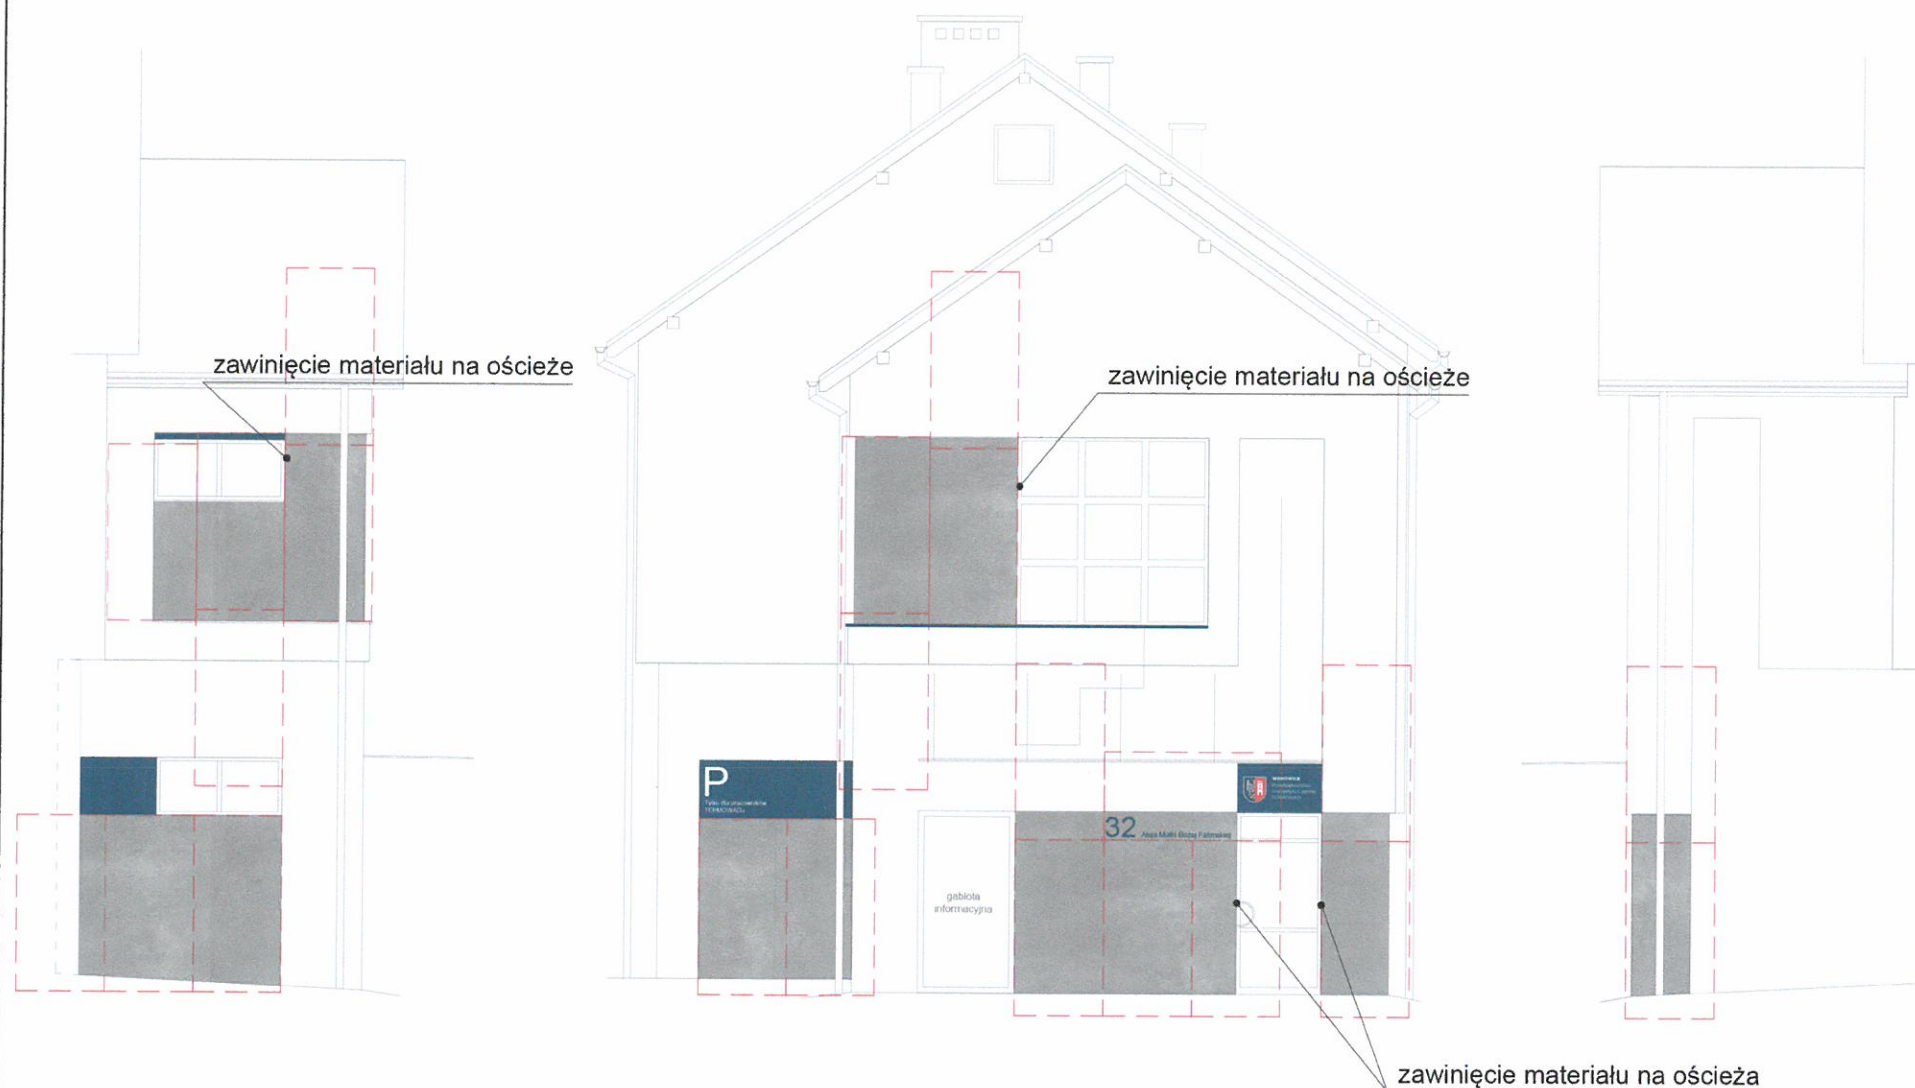

Powierzchnia okładzin: 34,0 m²
*Ilość potrzebnych płyt: 16 szt.
----- obrys płyty 1198x2598 mm

*Ilość w zależności od sposobu obróbki może ulec zmianie,
wykonawca przed wykonaniem ma obowiązek określić
całkowitą ilość potrzebnych płyt

UWAGI:
Wszystkie rysunki architektoniczne należy czytać z wizualizacjami
dołączonymi do projektu.

ZASTRZEGA SIĘ WSZELKIE PRAWA, WYNIKAJĄCE Z USTAWY O PRAWIE AUTORSKIM.
RYSUNEK NINIEJSZY NIE MOŻE BYĆ PRZERYSOWANY, UZUPEŁNIANY LUB ODSTĄPIONY KOMUKOLWIEK
BEZ PISEMNEJ ZGODY JEDNOSTKI AUTORSKIEJ.
RYSUNEK OPRACOWANY W PROGRAMIE AUTOCAD 2017 / AUTODESK BUILDING DESIGN SUITE PREMIUM
NUMER LICENCJI : 561-71037044
WŁAŚCICIELEM LICENCJI OPROGRAMOWANIA JEST : Krzysztof Faber / FAAR architekci

Inwestor:
Termowad Sp. z o. o.
Al. Matki Bożej Fatimskiej 32
34-100 Wadowice

Jednostka projektowa :
FAAR_architekci
arch. Krzysztof Faber
ul. Zagadłowicza 27, 34-100 Wadowice
e: k.faber@faar.com.pl
m: +48 536166 639
w: www.faar.com.pl
NIP: 5512071402 / REGON: 122652930



Funkcja :	Nazwisko / Name:	Nr. upr./ Lic.	Pocpis
Kierownik Projektu/Autor	mgr inż. arch. Krzysztof Faber	-	
Główny Projektant			
Sprawdzający			
Opracował	mgr inż. arch. Krzysztof Faber	-	
	mgr inż. arch. Artur Chwała	-	

Nazwa inwestycji:
Projekt termomodernizacji elewacji budynku biurowego.
Adres : al. Matki Bożej Fatimskiej 32, 34-100 Wadowice ; Działki nr: 597/2, 3408, 3409



Tytuł rysunku :
PROPOZYCJA OKŁADZINY - PŁYTA ELEWACYJNA

Branża : **ARCHITEKTURA**

Stadium: **Projekt wykonawczy**

Data:	Nr. projektu :	Format :	Skala :
06.2018	01/2018_Z	A3	1:100 @A3
Egzemplarz :	Numer rysunku:	Ark:	Zm.
1	007	1	-

Beton architektoniczny
JASNY CEMENT 80 x 40 cm
STEINBLAU

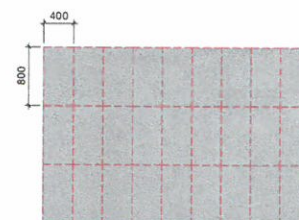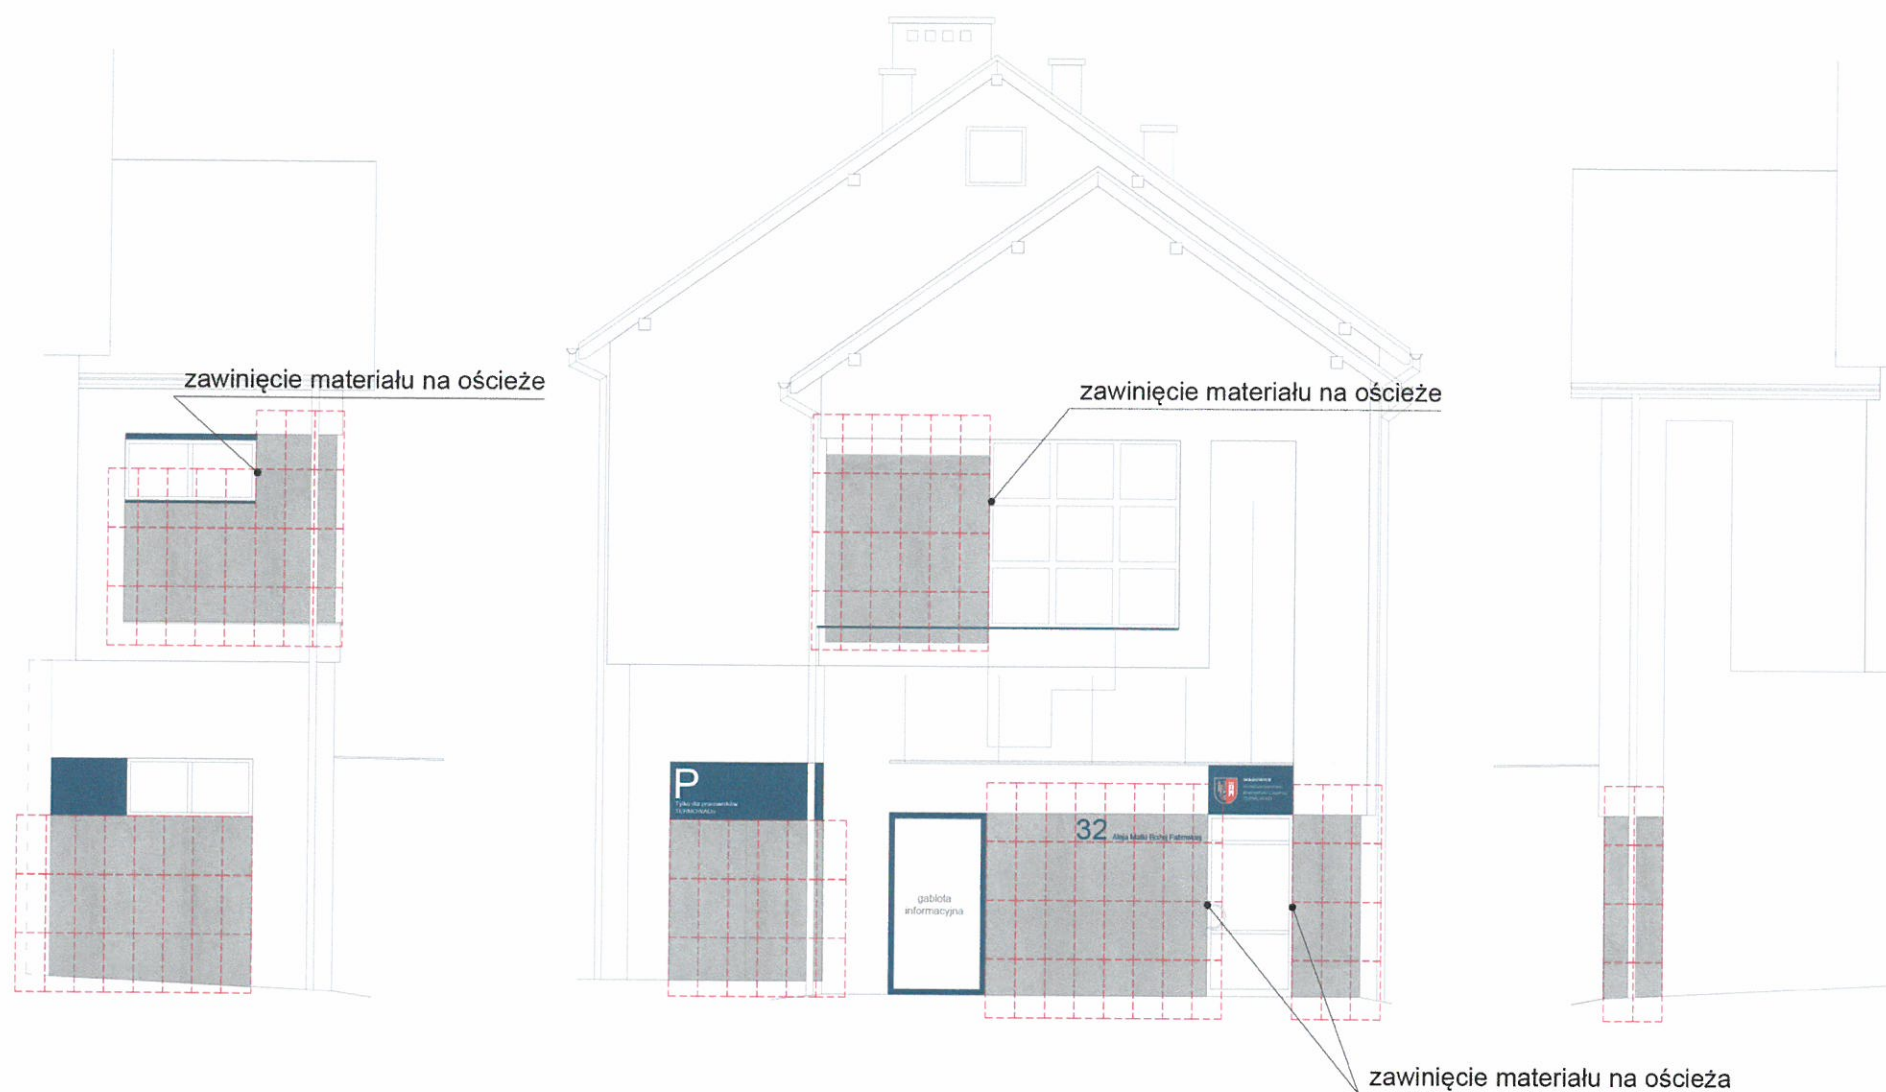

*Powierzchnia okładzin: 34,0 m²
Ilość potrzebnych płyt: 134 szt
----- obrzys płyty 800x400 mm

*Ilość w zależności od sposobu obróbki może ulec zmianie,
wykonawca przed wykonaniem ma obowiązek określić
całkowitą ilość potrzebnych płyt

UWAGI:
Wszystkie rysunki architektoniczne należy czytać z wizualizacjami
dołączonymi do projektu.

ZASTRZEGA SIE WSZELKIE PRAWA ,WYNIKAJĄCE Z USTAWY O PRAWIE AUTORSKIM.
RYSUNEK NINIEJSZY NIE MOŻE BYĆ PRZERYŚLOWANY, UZUPEŁNIANY LUB ODSTĄPIONY KOMUKOLWIEK
BEZ PISEMNEJ ZGODY JEDNOSTKI AUTORSKIEJ.
RYSUNEK OPRACOWANY W PROGRAMIE AUTOCAD 2017 / AUTODESK BUILDING DESIGN SUITE PREMIUM
NUMER LICENCJI : 581-71037044
WŁAŚCICIELEM LICENCJI OPROGRAMOWANIA JEST : Krzysztof Faber / FAAR architekci

Inwestor:

Termowad Sp. z o. o.
Al. Matki Bożej Fatimskiej 32
34-100 Wadowice

Jednostka projektowa :

FAAR_architekci
arch. Krzysztof Faber
ul. Zagadłowicza 27, 34-100 Wadowice
e: k.faber@faar.com.pl
m: +48 536166 639
w: www.faar.com.pl
NIP: 5512071402 / REGON: 122652930

FAAR
ARCHITEKCI

Funkcja :	Nazwisko / Name:	Nr. upr./ Lic.	Pocpis
Kierownik Projektu/Autor	mgr inż.arch.Krzysztof Faber	-	
Główny Projektant			
Sprawdzający			
Opracował	mgr inż.arch.Krzysztof Faber	-	
	mgr inż. arch.Artur Chwała	-	

Nazwa inwestycji:

Projekt termomodernizacji elewacji budynku biurowego.

Adres : al. Matki Bożej Fatimskiej 32, 34-100 Wadowice ; Działki nr: 597/2, 3408, 3409


Tytuł rysunku :

PROPOZYCJA OKŁADZINY - BETON ARCHITEKTONICZNY

Branża : **ARCHITEKTURA**

Stadium: **Projekt wykonawczy**

Data:	Nr. projektu :	Format :	Skala :
06.2018	01/2018_Z	A3	1:100 @A3
Egzemplarz :	Numer rysunku:	Ark:	Zm.
1	008	1	-

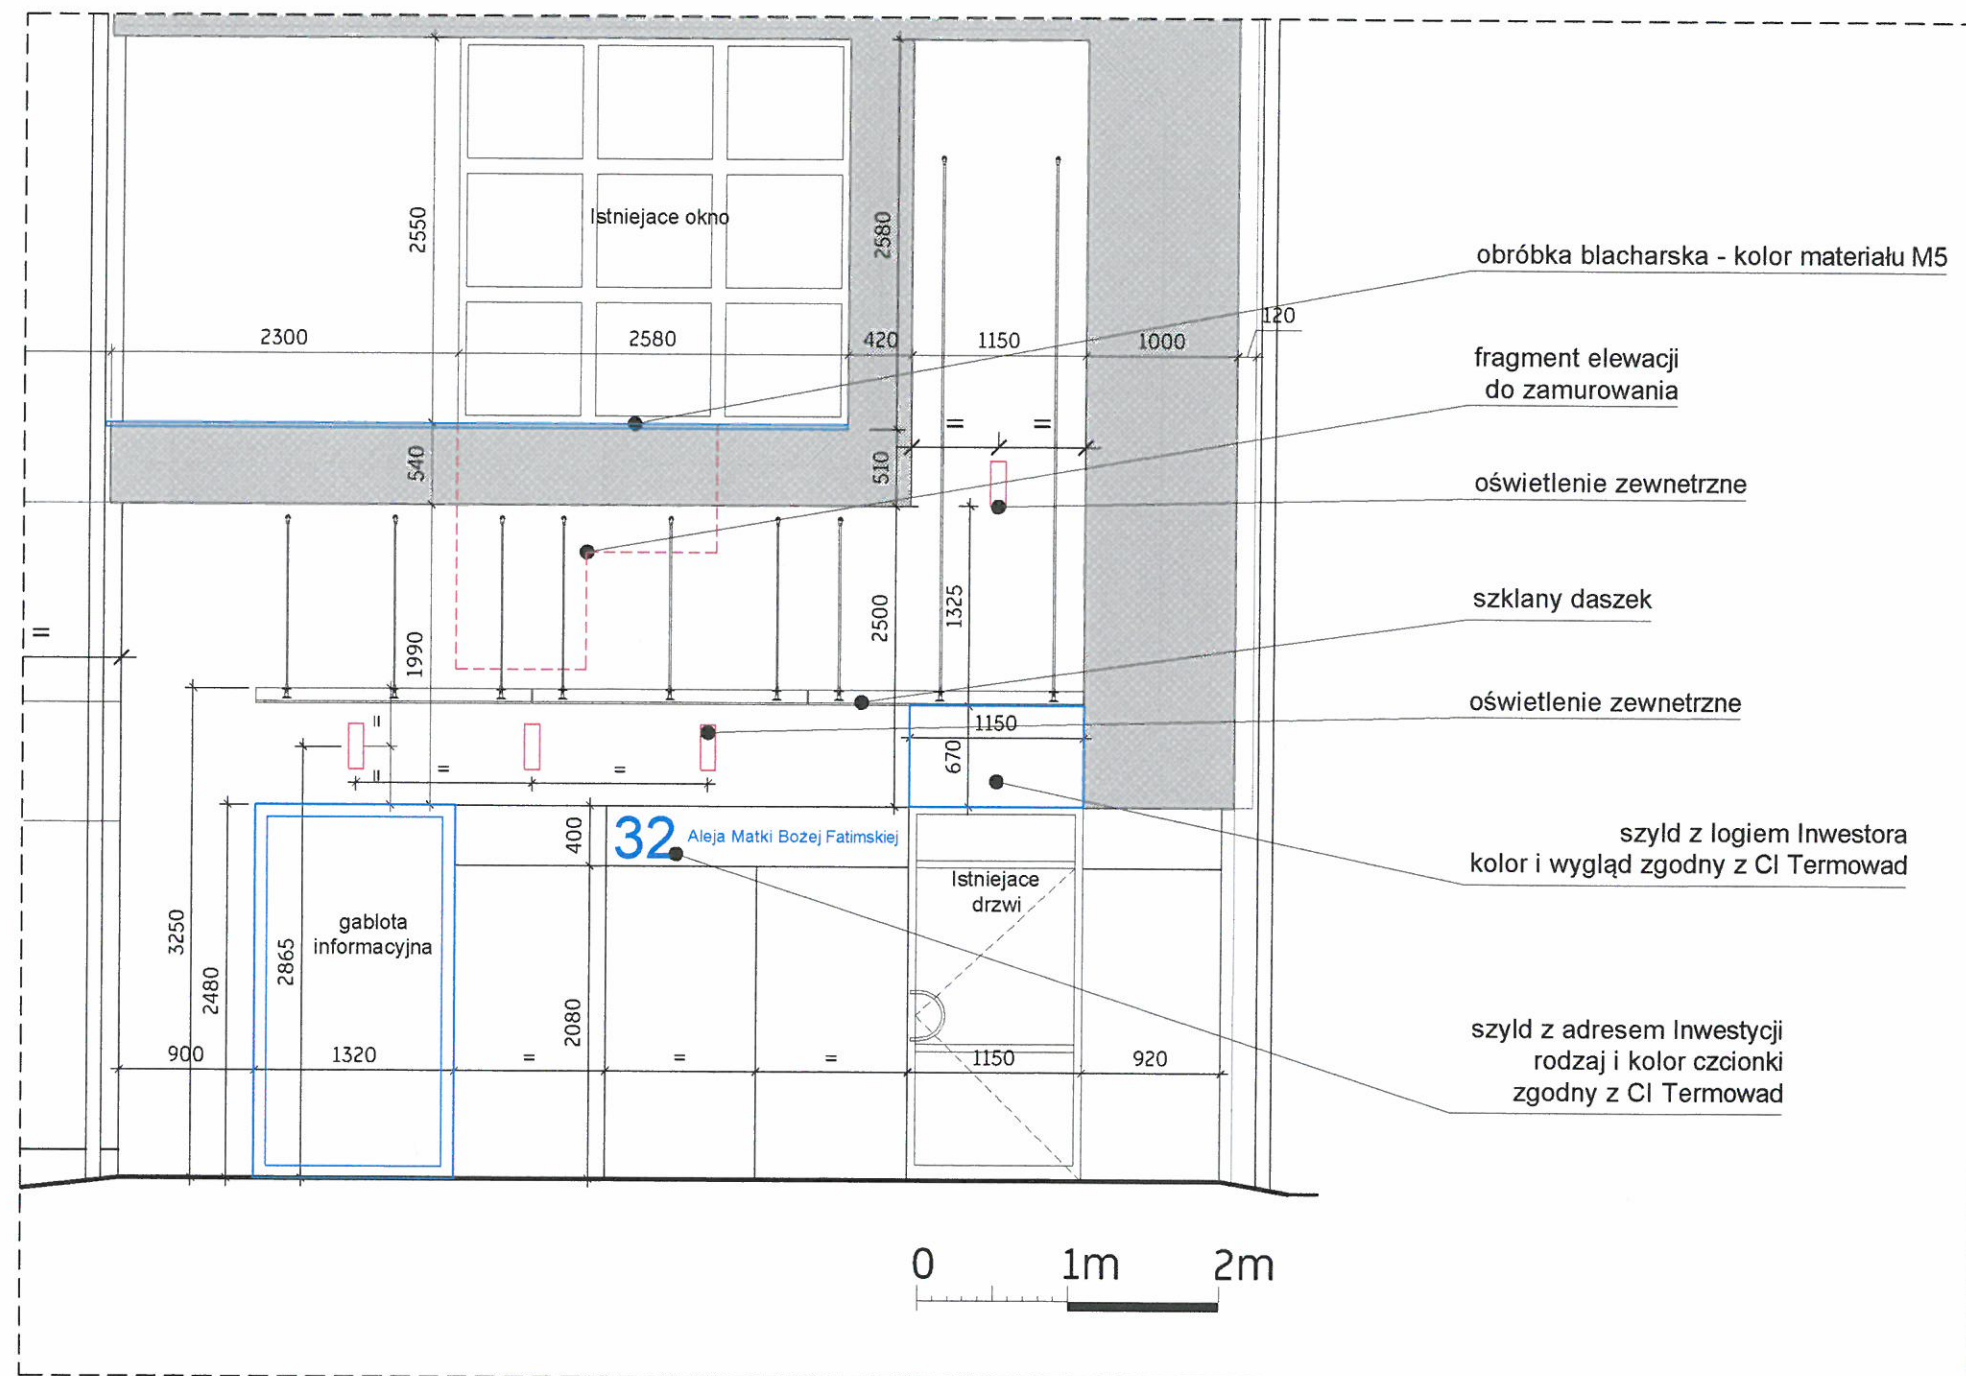

Zestawienie materiałów

Nr	Rodzaj wykończenia
M1	Tynk cienkowarstwowy ciemnoszary - według kolorystyki producenta - gr styropianu 18cm
M1	Tynk cienkowarstwowy ciemnoszary - według kolorystyki producenta - gr styropianu 10cm
M1	Tynk cienkowarstwowy ciemnoszary - według kolorystyki producenta
M2	Tynk cienkowarstwowy jasnoszary - według kolorystyki producenta - grubość styropianu 10cm
M2	Tynk cienkowarstwowy jasnoszary - według kolorystyki producenta - grubość styropianu 18cm
M3	Tynk cienkowarstwowy niebieski zgodny z identyfikacją wizualną m. Wadowice
M4	Dach - kolor ciemny szary - według kolorystyki producenta
M5	Płyty elewacyjne/ beton architektoniczny - grubość styropianu 10cm
M6	Rynna/ rury spustowe - ciemnoszary - wg kolorystyki producenta /dostawcy
M7	Oświetlenie zewnętrzne / wg. ustaleń z Inwestorem

UWAGI:

Wszystkie rysunki architektoniczne należy czytać z wizualizacjami dołączonymi do projektu.

ZASTRZEGA SIĘ WSZELKIE PRAWA, WYNIKAJĄCE Z USTAWY O PRAWIE AUTORSKIM. RYSUNEK NINIEJSZY NIE MOŻE BYĆ PRZERYŚLOWANY, UZUPEŁNIANY LUB ODSTĄPIONY KOMUKOLWIEK BEZ PISEMNEJ ZGODY JEDNOSTKI AUTORSKIEJ. RYSUNEK OPRACOWANY W PROGRAMIE AUTOCAD 2017 / AUTODESK BUILDING DESIGN SUITE PREMIUM NUMER LICENCJI : 561-71037044 WŁAŚCICIELEM LICENCJI OPROGRAMOWANIA JEST : Krzysztof Faber / FAAR architekci

Inwestor:

Termowad Sp. z o. o.
Al. Matki Bożej Fatimskiej 32
34-100 Wadowice

Jednostka projektowa :

FAAR architekci
arch. Krzysztof Faber
ul. Zagadłowicza 27, 34-100 Wadowice
e: k.faber@faar.com.pl
m: +48 536166 639
w: www.faar.com.pl
NIP: 5512071402 / REGON: 122652930



Funkcja :	Nazwisko / Name:	Nr. upr./ Lic.	Podpis
Kierownik Projektu/Autor	mgr inż. arch. Krzysztof Faber	-	
Główny Projektant			
Sprawdzający			
Opracował	mgr inż. arch. Krzysztof Faber	-	
	mgr inż. arch. Artur Chwała	-	

Nazwa inwestycji:

Projekt termomodernizacji elewacji budynku biurowego.

Adres : al. Matki Bożej Fatimskiej 32, 34-100 Wadowice ; Działki nr: 597/2, 3408, 3409

Tytuł rysunku :

ELEWACJA WSCHODNIA


Branża : ARCHITEKTURA

Stadium: Projekt wykonawczy


Data:	Nr. projektu :	Format :	Skala :
06.2018	01/2018_Z	A3	1:50 @A3
Egzemplarz :	Numer rysunku:	Ark:	Zm.
1	009	1	-

Daszek szklany




Widok od frontu

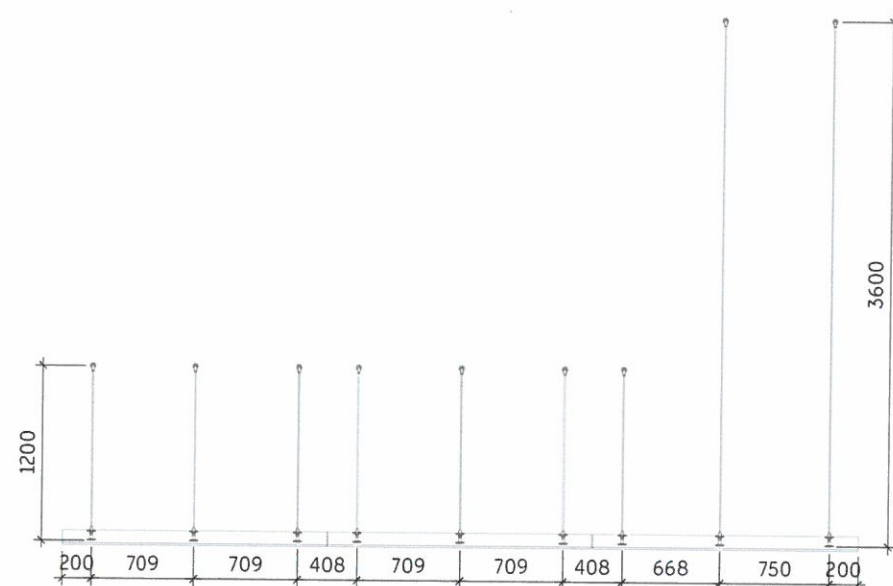

Widok od boku

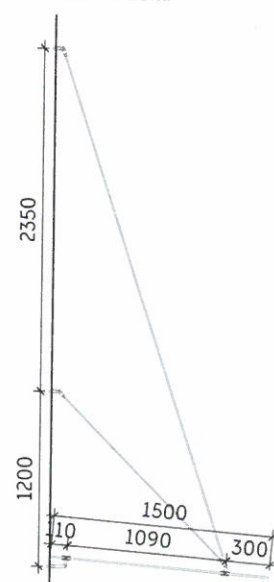

Widok od góry

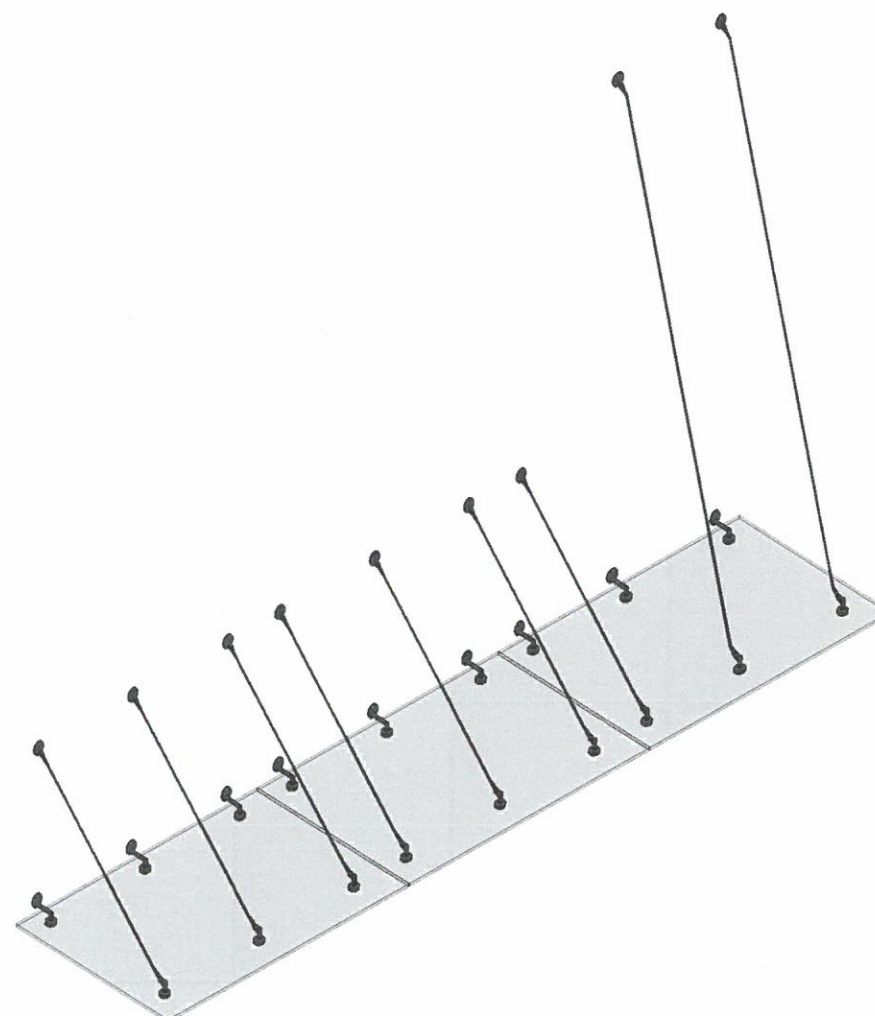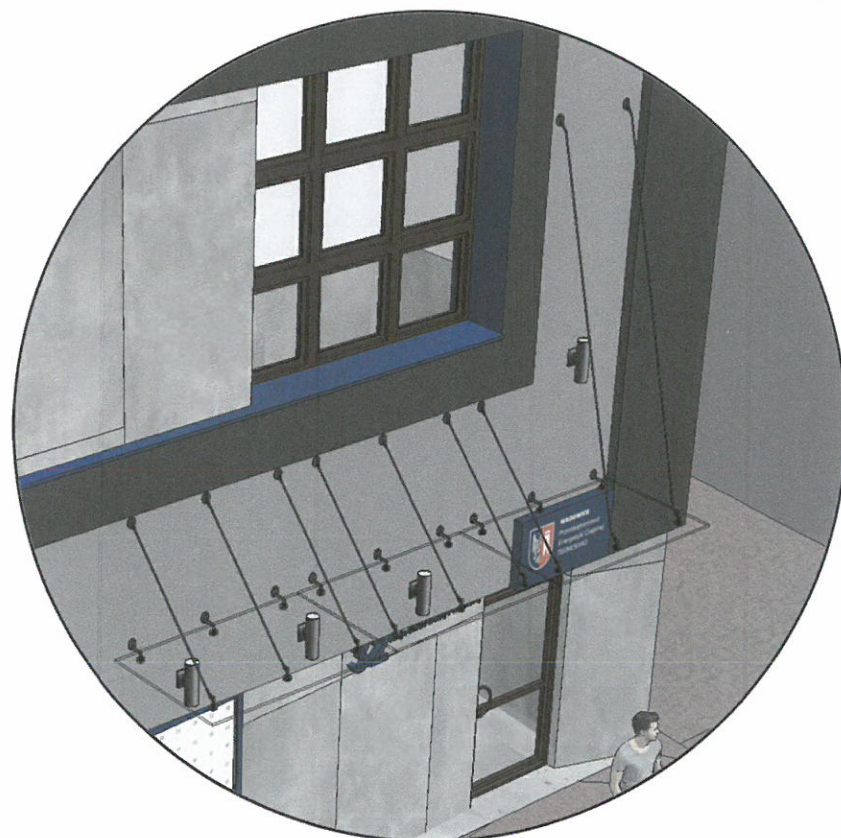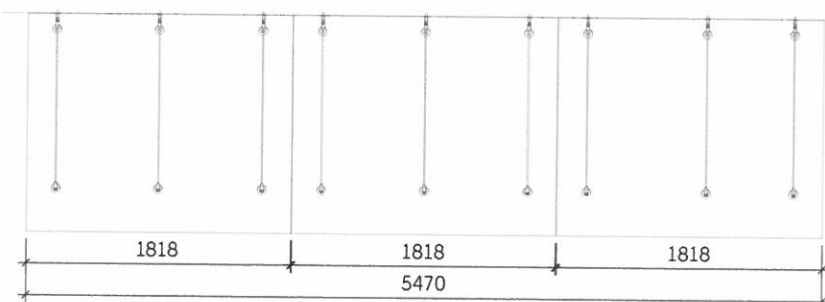

Zestawienie materiałów

Nr	Rodzaj wykończenia
M1	Tynk cienkowarstwowy ciemnoszary - według kolorystyki producenta - gr styropianu 18cm
M1'	Tynk cienkowarstwowy ciemnoszary - według kolorystyki producenta - gr styropianu 10cm
M1''	Tynk cienkowarstwowy ciemnoszary - według kolorystyki producenta
M2	Tynk cienkowarstwowy jasnoszary - według kolorystyki producenta - grubość styropianu 10cm
M2'	Tynk cienkowarstwowy jasnoszary - według kolorystyki producenta - grubość styropianu 18cm
M3	Tynk cienkowarstwowy niebieski zgodny z identyfikacją wizualną m. Wadowic
M4	Dach - kolor ciemny szary - według kolorystyki producenta
M5	Płyty elewacyjne/ beton architektoniczny - grubość styropianu 10cm
M6	Rynna/ rury spustowe - ciemnoszary - wg kolorystyki producenta /dostawcy
M7	Oświetlenie zewnętrzne / wg. ustaleń z inwestorem

UWAGI:

Wszystkie rysunki architektoniczne należy czytać z wizualizacjami dołączonymi do projektu.

ZASTRZĘGA SIE WSZELKIE PRAWA, WYNIKAJĄCE Z USTAWY O PRAWIE AUTORSKIM.
RYSUNEK NINIEJSZY NIE MOŻE BYĆ PRZERYSOWANY, UZUPEŁNIANY LUB ODSTĄPIONY KOMUKOLWIEK
BEZ PISEMNEJ ZGODY JEDNOSTKI AUTORSKIEJ.
RYSUNEK OPRACOWANY W PROGRAMIE AUTOCAD 2017 / AUTODESK BUILDING DESIGN SUITE PREMIUM
NUMER LICENCJI : 561-71037044
WŁAŚCIELE LICENCJI OPROGRAMOWANIA JEST : Krzysztof Faber / FAAR architektki

Inwestor:

Termowad Sp. z o. o.
Al. Matki Bożej Fatimskiej 32
34-100 Wadowice

Jednostka projektowa :

FAAR_architektki
arch. Krzysztof Faber
ul. Zegadłowicza 27, 34-100 Wadowice
e: k.faber@faar.com.pl
m: +48 536166 639
w: www.faar.com.pl
NIP: 5512071402 / REGON: 122652930



Funkcja :	Nazwisko / Name:	Nr. upr./ Lic.	Podpis
Kierownik Projektu/Autor	mgr inż. arch. Krzysztof Faber	-	
Główny Projektant			
Sprawdzający			
Opracował	mgr inż. arch. Krzysztof Faber	-	
	mgr inż. arch. Artur Chwała	-	

Nazwa inwestycji:

Projekt termomodernizacji elewacji budynku biurowego.

Adres : al. Matki Bożej Fatimskiej 32, 34-100 Wadowice ; Działki nr: 597/2, 3408, 3409

Tytuł rysunku :

ROZRYŚ ELEMENTÓW ELEWACYJNYCH
SZKLANY DASZEK


Branża : ARCHITEKTURA

Stadium: Projekt wykonawczy

Data:	Nr. projektu :	Format :	Skala :
06.2018	01/2018_Z	A3	1:100 @A3
Egzemplarz :	Numer rysunku:	Ark:	Zm.
1	010	1	-


Gablota informacyjna wbudowana w ścianę

Widok od frontu



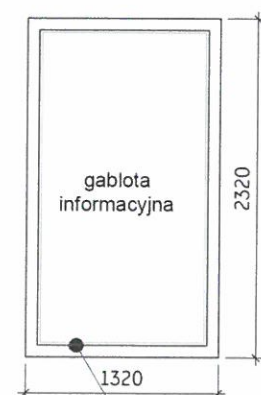


podświetlenie LED na obwodzie gabloty

Przekrój

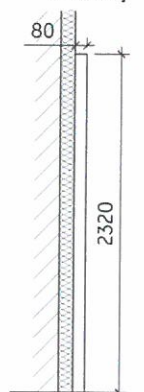

Rzut

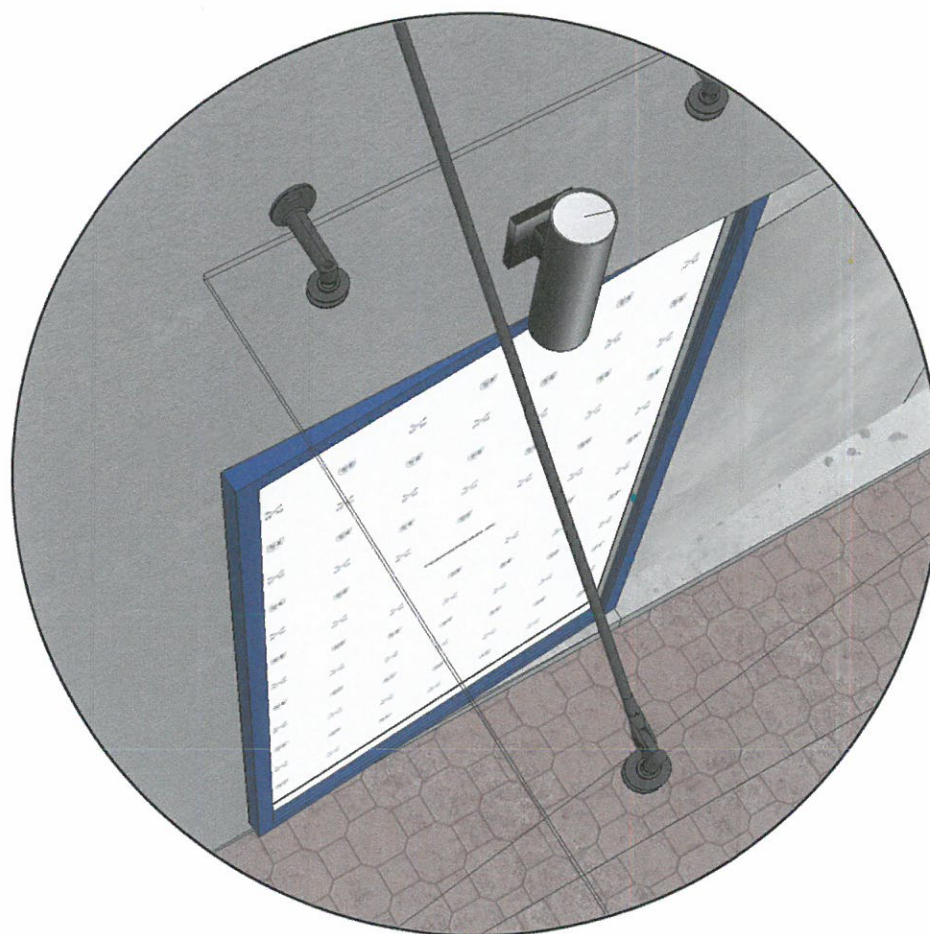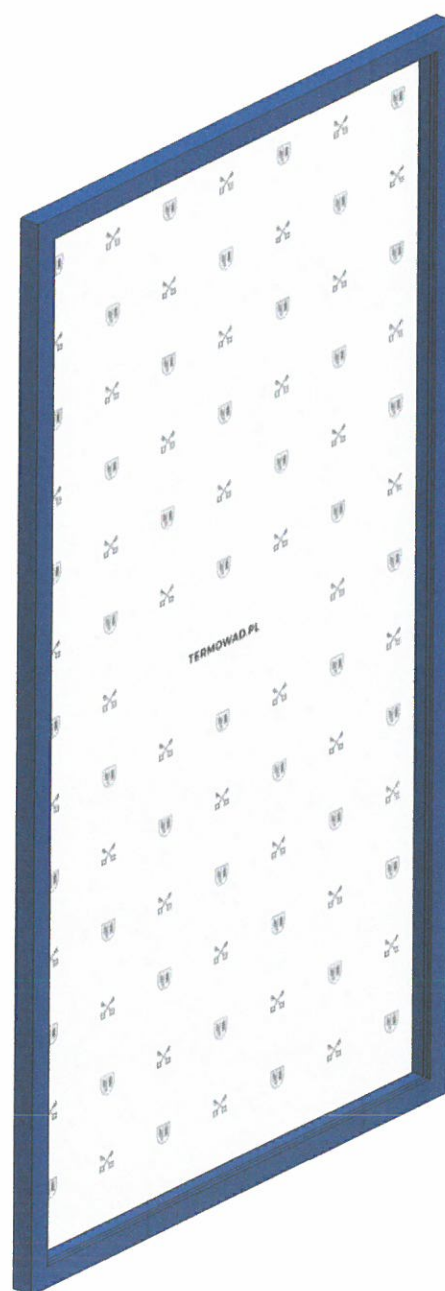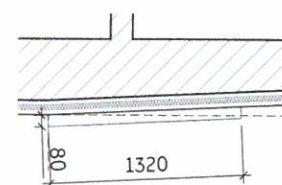

Zestawienie materiałów

Nr	Rodzaj wykończenia
(M1)	Tynk cienkowarstwowy ciemnoszary - według kolorystyki producenta - gr styropianu 18cm
(M1')	Tynk cienkowarstwowy ciemnoszary - według kolorystyki producenta - gr styropianu 10cm
(M1'')	Tynk cienkowarstwowy ciemnoszary - według kolorystyki producenta
(M2)	Tynk cienkowarstwowy jasnoszary - według kolorystyki producenta - grubość styropianu 10cm
(M2')	Tynk cienkowarstwowy jasnoszary - według kolorystyki producenta - grubość styropianu 18cm
(M3)	Tynk cienkowarstwowy niebieski zgodny z identyfikacją wizualną m. Wadowic
(M4)	Dach - kolor ciemny szary - według kolorystyki producenta
(M5)	Płyty elewacyjne/ beton architektoniczny - grubość styropianu 10cm
(M6)	Rytna/ rury spustowe - ciemnoszary - wg kolorystyki producenta /dostawcy
(M7)	Oświetlenie zewnętrzne / wg. ustaleń z inwestorem

UWAGI:

Wszystkie rysunki architektoniczne należy czytać z wizualizacjami dołączonymi do projektu.

ZASTRZEGA SIE WSZELKIE PRAWA, WYNIKAJĄCE Z USTAWY O PRAWIE AUTORSKIM.
 RYSUNEK NINIEJSZY NIE MOŻE BYĆ PRZERYŚLOWANY, UZUPEŁNIANY LUB ODSTĄPIONY KOMUKOLWIEK
 BEZ PISEMNEJ ZGODY JEDNOSTKI AUTORSKIEJ.
 RYSUNEK OPRACOWANY W PROGRAMIE AUTOCAD 2017 / AUTODESK BUILDING DESIGN SUITE PREMIUM
 NUMER LICENCJI : 561-71037044
 WŁAŚCIELEM LICENCJI OPROGRAMOWANIA JEST : Krzysztof Faber / FAAR architektki

Inwestor:

Termowad Sp. z o. o.
 Al. Matki Bożej Fatimskiej 32
 34-100 Wadowice

Jednostka projektowa :

FAAR_architekci
 arch. Krzysztof Faber
 ul. Zagadłowicza 27, 34-100 Wadowice
 e: k.faber@faar.com.pl
 m: +48 536166 639
 w: www.faar.com.pl
 NIP: 5512071402 / REGON: 122652930



Funkcja :	Nazwisko / Name:	Nr. upr./ Lic.	Podpis
Kierownik Projektu/Autor	mgr inż. arch. Krzysztof Faber	-	
Główny Projektant			
Sprawdzający			
Opracował	mgr inż. arch. Krzysztof Faber	-	
	mgr inż. arch. Artur Chwała	-	

Nazwa inwestycji:

Projekt termomodernizacji elewacji budynku biurowego.

Adres : al. Matki Bożej Fatimskiej 32, 34-100 Wadowice ; Działki nr: 597/2, 3408, 3409

Tytuł rysunku :

ROZRYŚ ELEMENTÓW ELEWACYJNYCH
 GABLOTA INFORMACYJNA

Branża :

ARCHITEKTURA


Stadium:

Projekt wykonawczy

Data:	Nr. projektu :	Format :	Skala :
06.2018	01/2018_Z	A3	1:100 @A3
Egzemplarz :	Numer rysunku:	Ark:	Zm.
1	011	1	-

Szyldy na elewacji

- szyld z logiem Inwestora
kolor i wygląd zgodny z CI Termowad

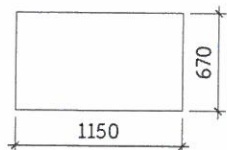



- szyld z adresem budynku
kolor zgodny z CI Termowad




32 Aleja Matki Bożej Fatimskiej



- szyld ze znakiem parkingu
kolor zgodny z CI Termowad

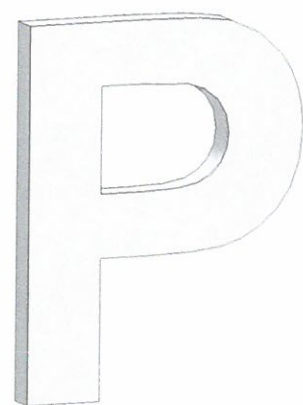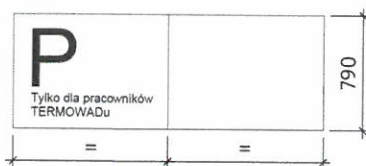

Tylko dla pracowników
TERMOWADU

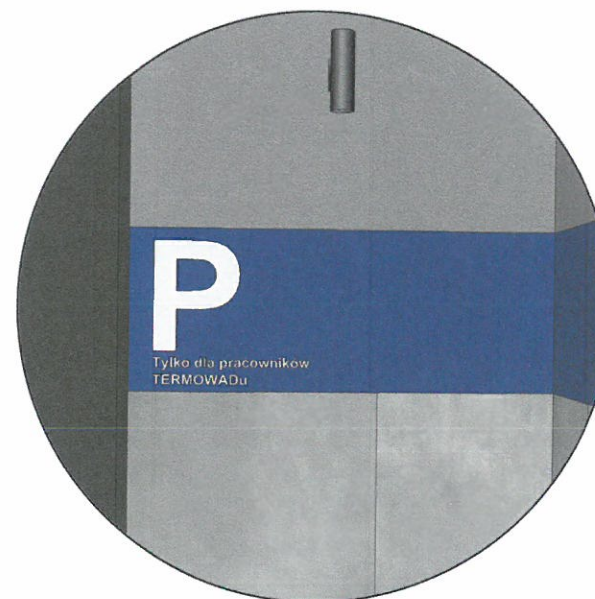

Zestawienie materiałów

Nr	Rodzaj wykończenia
M1	Tynk cienkowarstwowy ciemnoszary - według kolorystyki producenta - gr styropianu 18cm
M1	Tynk cienkowarstwowy ciemnoszary - według kolorystyki producenta - gr styropianu 10cm
M1	Tynk cienkowarstwowy ciemnoszary - według kolorystyki producenta
M2	Tynk cienkowarstwowy jasnoszary - według kolorystyki producenta - grubość styropianu 10cm
M2	Tynk cienkowarstwowy jasnoszary - według kolorystyki producenta - grubość styropianu 18cm
M3	Tynk cienkowarstwowy niebieski zgodny z identyfikacją wizualną m. Wadowic
M4	Dach - kolor ciemny szary - według kolorystyki producenta
M5	Płyty elewacyjne/ beton architektoniczny - grubość styropianu 10cm
M6	Rynna/ rury spustowe - ciemnoszary - wg kolorystyki producenta /dostawcy
M7	Oświetlenie zewnętrzne / wg. ustaleń z Inwestorem

UWAGI:

Wszystkie rysunki architektoniczne należy czytać z wizualizacjami dołączonymi do projektu.

ZASTRZEGA SIĘ WSZELKIE PRAWA, WYNIKAJĄCE Z USTAWY O PRAWIE AUTORSKIM. RYSUNEK NINIEJSZY NIE MOŻE BYĆ PRZERYŚLOWANY, UZUPEŁNIANY LUB ODSTĄPIONY KOMUKOLWIEK BEZ PISEMNEJ ZGODY JEDNOSTKI AUTORSKIEJ. RYSUNEK OPRACOWANY W PROGRAMIE AUTOCAD 2017 / AUTODESK BUILDING DESIGN SUITE PREMIUM NUMER LICENCJI: 561-71037044 WŁAŚCICIELEM LICENCJI OPROGRAMOWANIA JEST: Krzysztof Faber / FAAR architekci

Inwestor:

Termowad Sp. z o. o.
Al. Matki Bożej Fatimskiej 32
34-100 Wadowice

Jednostka projektowa:

FAAR_architekci
arch. Krzysztof Faber
ul. Zegadłowicza 27, 34-100 Wadowice
e: k.faber@faar.com.pl
m: +48 536166 639
w: www.faar.com.pl
NIP: 5512071402 / REGON: 122652930



Funkcja:	Nazwisko / Name:	Nr. upr./ Lic.	Podpis
Kierownik Projektu/Autor	mgr inż. arch. Krzysztof Faber	-	
Główny Projektant			
Sprawdzający			
Opracował	mgr inż. arch. Krzysztof Faber	-	
	mgr inż. arch. Artur Chwała	-	

Nazwa inwestycji:

Projekt termomodernizacji elewacji budynku biurowego.

Adres: al. Matki Bożej Fatimskiej 32, 34-100 Wadowice; Działki nr: 597/2, 3408, 3409


Tytuł rysunku:

ROZRYŚ ELEMENTÓW ELEWACYJNYCH
SZYLDY NA ELEWACJI


Branża: ARCHITEKTURA

Stadium: Projekt wykonawczy

Data:	Nr. projektu:	Format:	Skala:
06.2018	01/2018_Z	A3	1:100 @A3
Egzemplarz:	Numer rysunku:	Ark:	Zm.
1	012	1	-

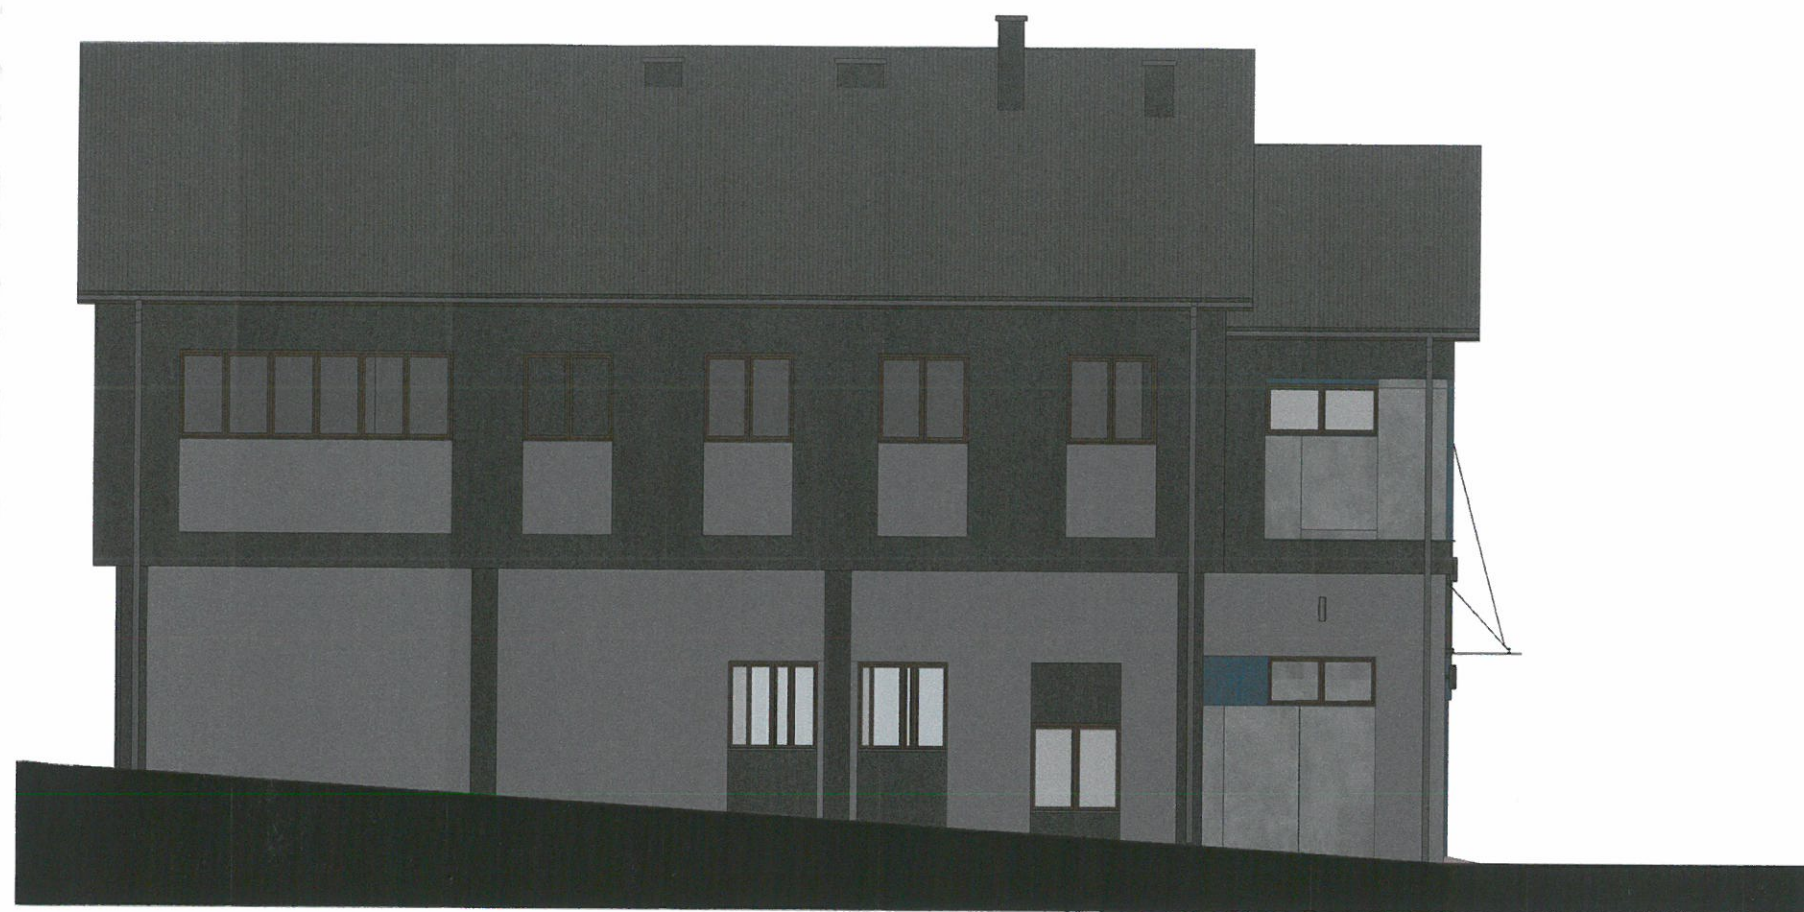


Elewacja południowa

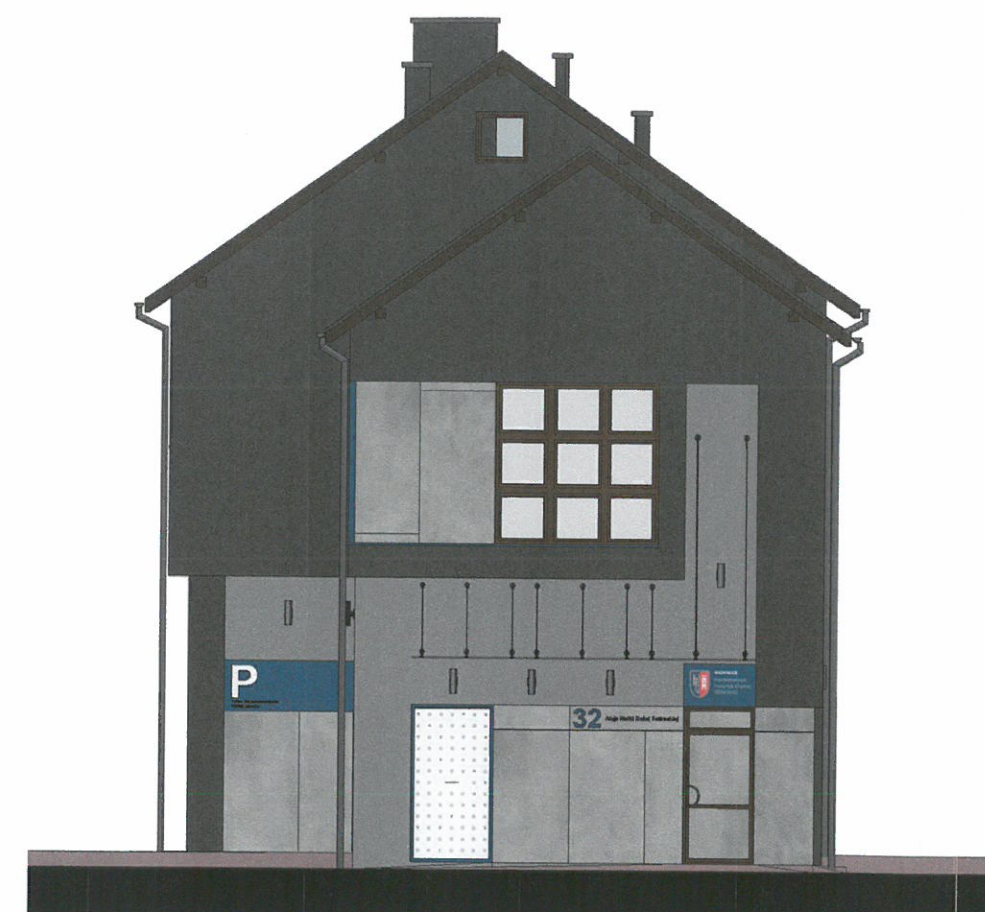





Elewacja wschodnia




Elewacja północna

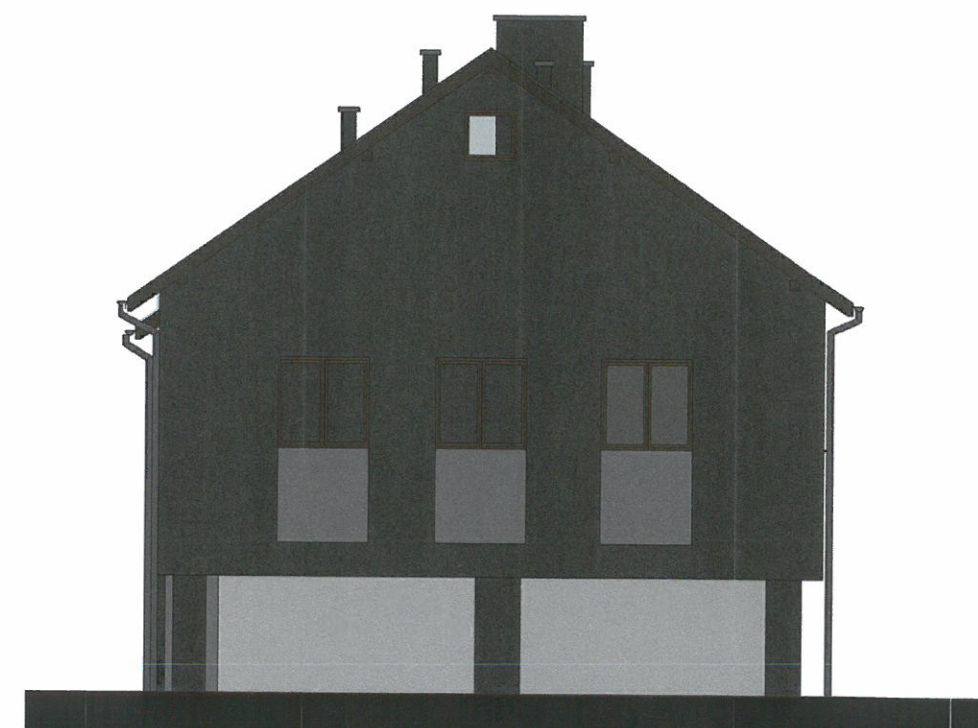

Elewacja zachodnia

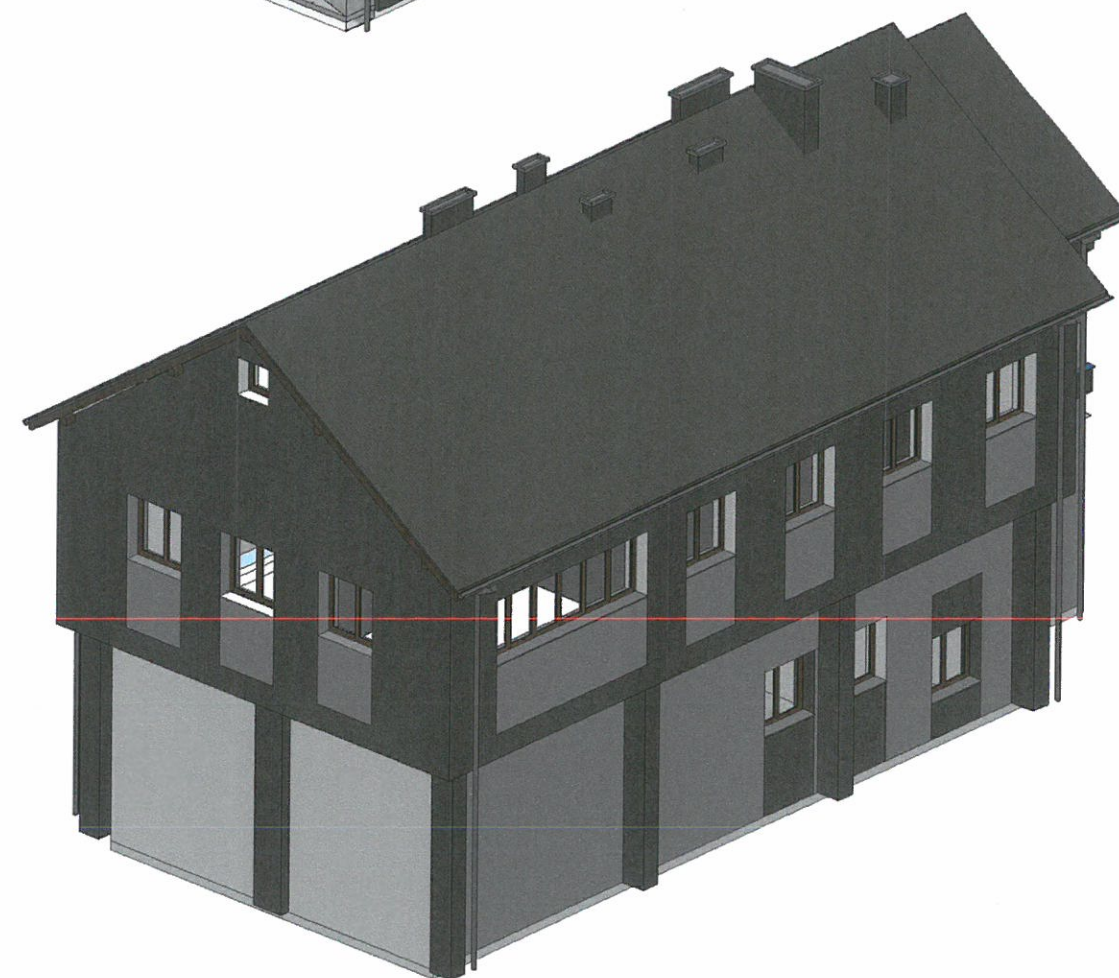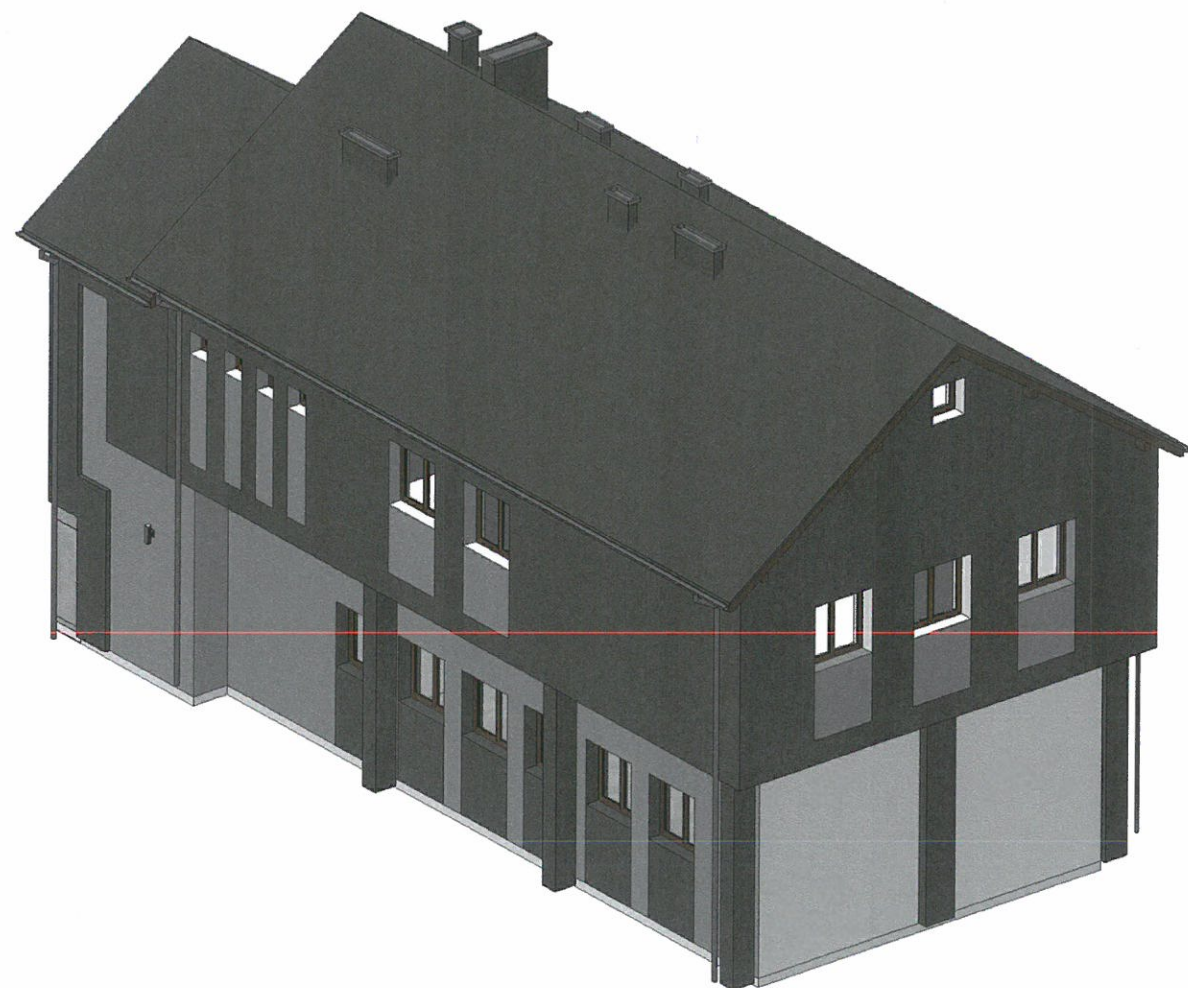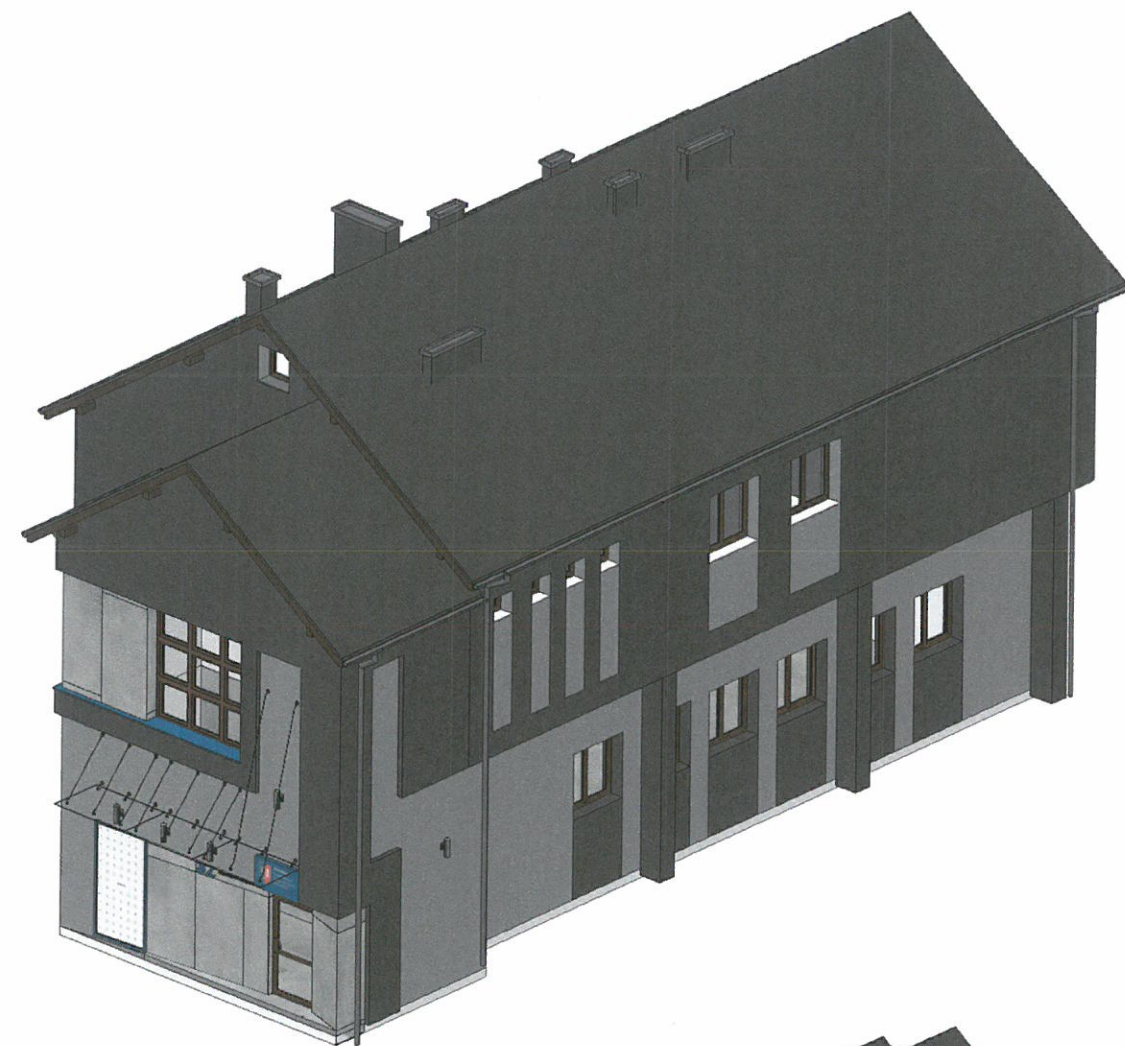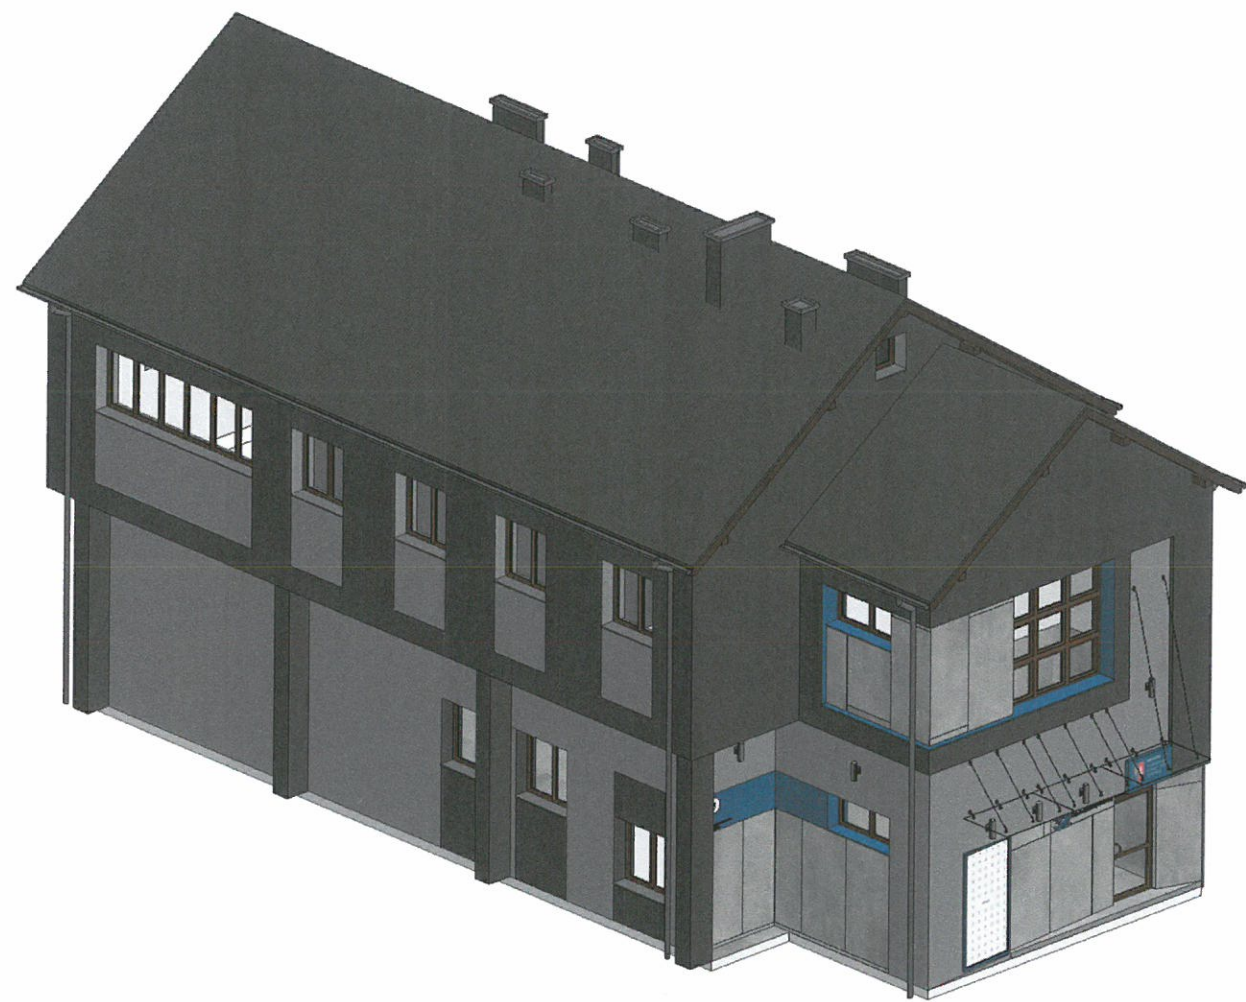


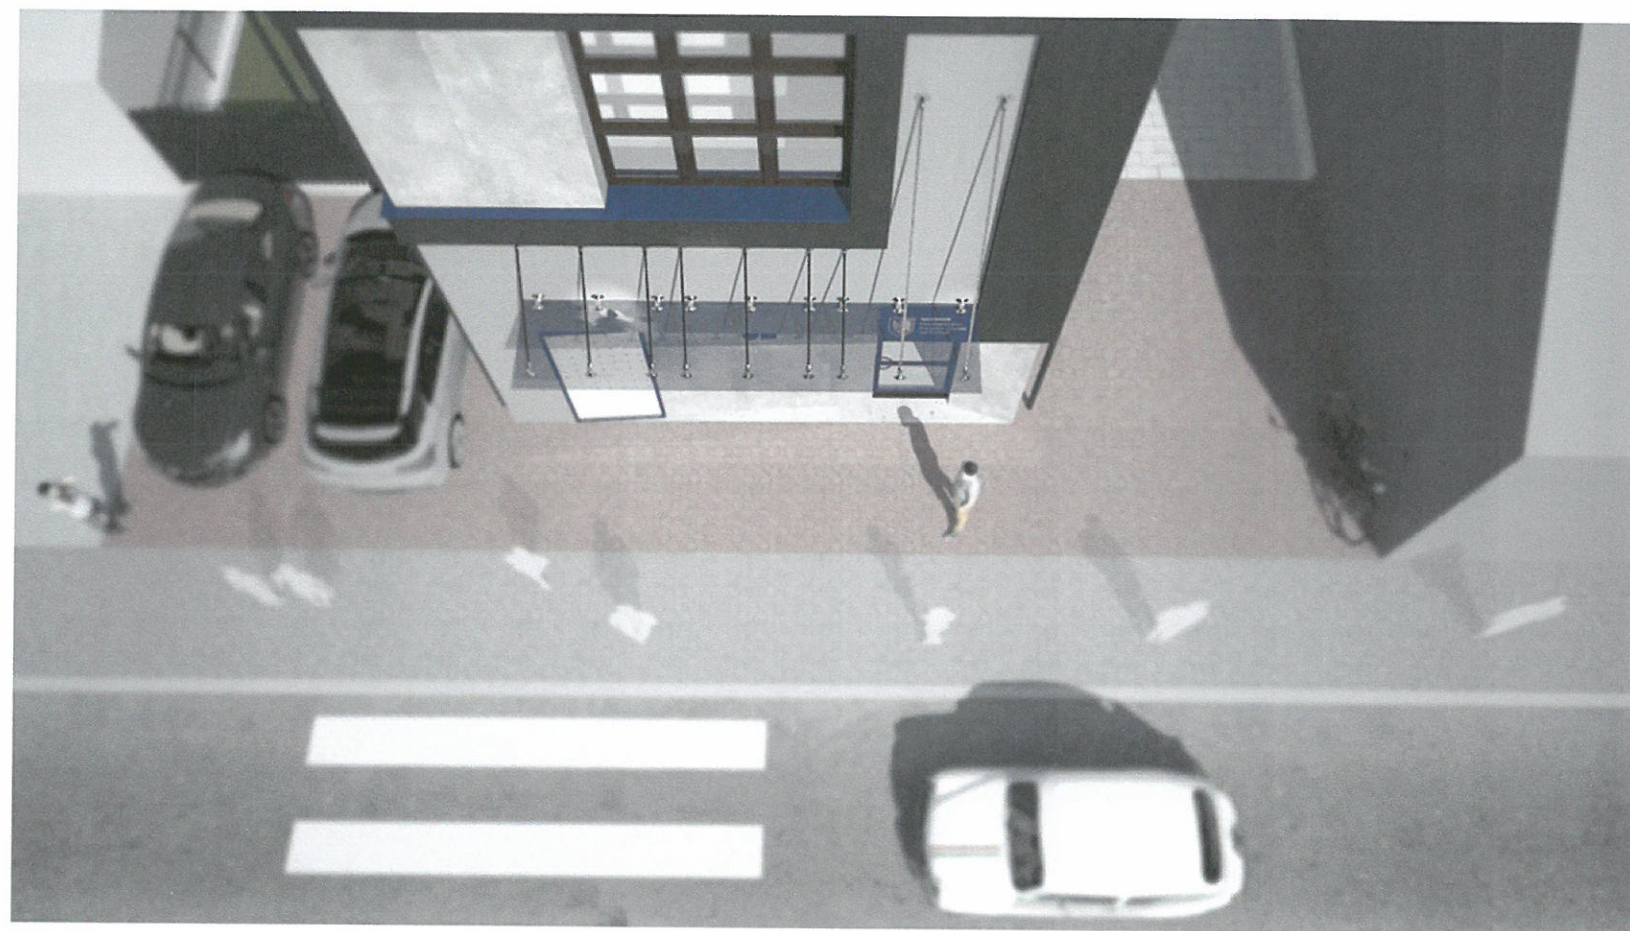

KONCEPCJA ARANŻACJI ELEWACJI DLA BUDYNKU BIUROWEGO ZE STACJĄ WYMIENNIKÓW CIEPŁA

lokalizacja : Wadowice, ul. Matki Bożej Fatimskiej 32
architekci : FAAR architekci, Krzysztof Faber,
grafika / rendering: FAAR architekci,
współpraca: Artur Chwała
inwestor : TERMOWAD Sp. z o.o

powierzchnia : pow. ocieplenia ścian zew. 530m²
data projektu : 06.2018
status: koncepcja / PB

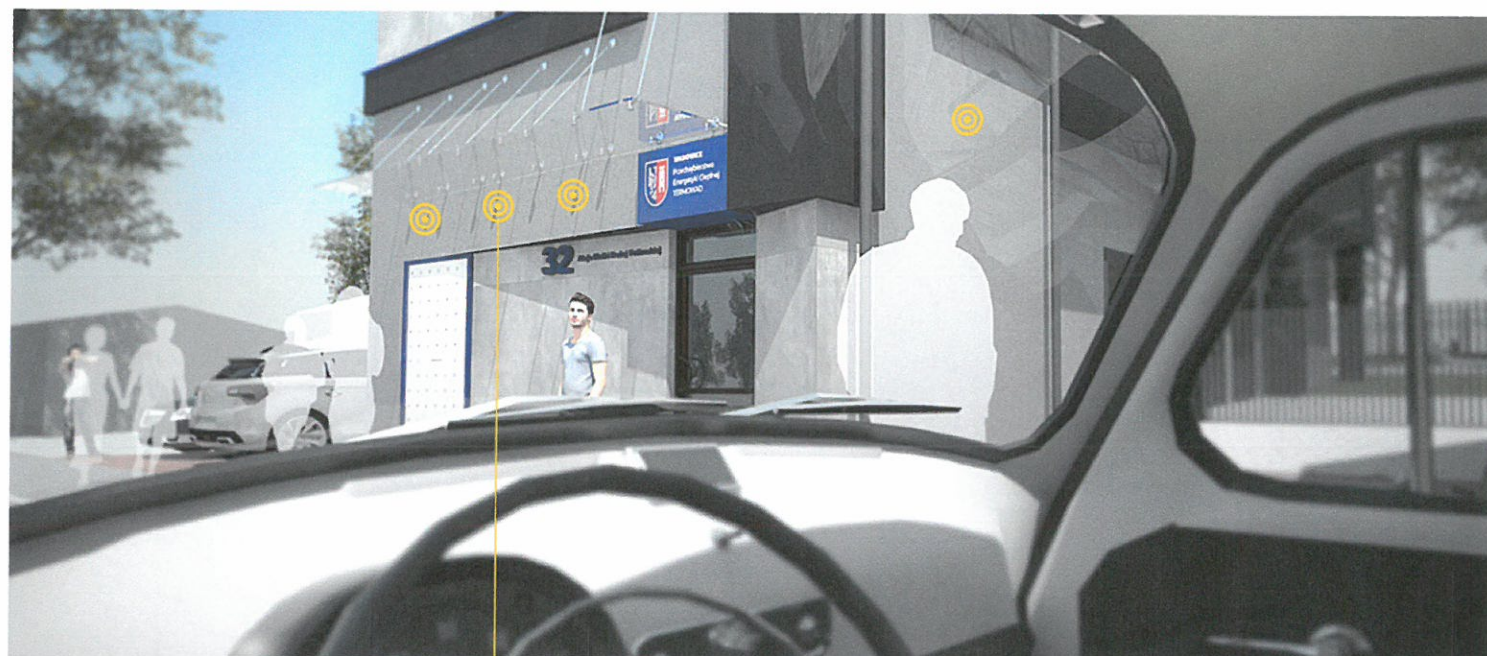

/ oświetlenie zewnętrzne / przykłady proponowanych opraw świetlnych /



KONCEPCJA ARANŻACJI ELEWACJI DLA BUDYNKU BIUROWEGO ZE STACJĄ WYMIENNIKÓW CIEPŁA

lokalizacja : Wadowice, ul. Matki Bożej Fatimskiej 32
architekci : FAAR architekci, Krzysztof Faber,
grafika / rendering: FAAR architekci,
współpraca: Artur Chwała
inwestor : TERMOWAD Sp. z o.o.

powierzchnia : pow. ocieplenia ścian zew. 530m²
data projektu : 06.2018
status: koncepcja / PB



KONCEPCJA ARANŻACJI ELEWACJI DLA BUDYNKU BIUROWEGO ZE STACJĄ WYMIENNIKÓW CIEPŁA

lokalizacja : Wadowice, ul. Matki Bożej Fatimskiej 32
architekci : FAAR architekci, Krzysztof Faber,
grafika / rendering: FAAR architekci,
współpraca: Artur Chwała
inwestor : TERMOWAD Sp. z o.o

powierzchnia : pow. ocieplenia ścian zew. 530m²
data projektu : 06.2018
status: koncepcja / PB