




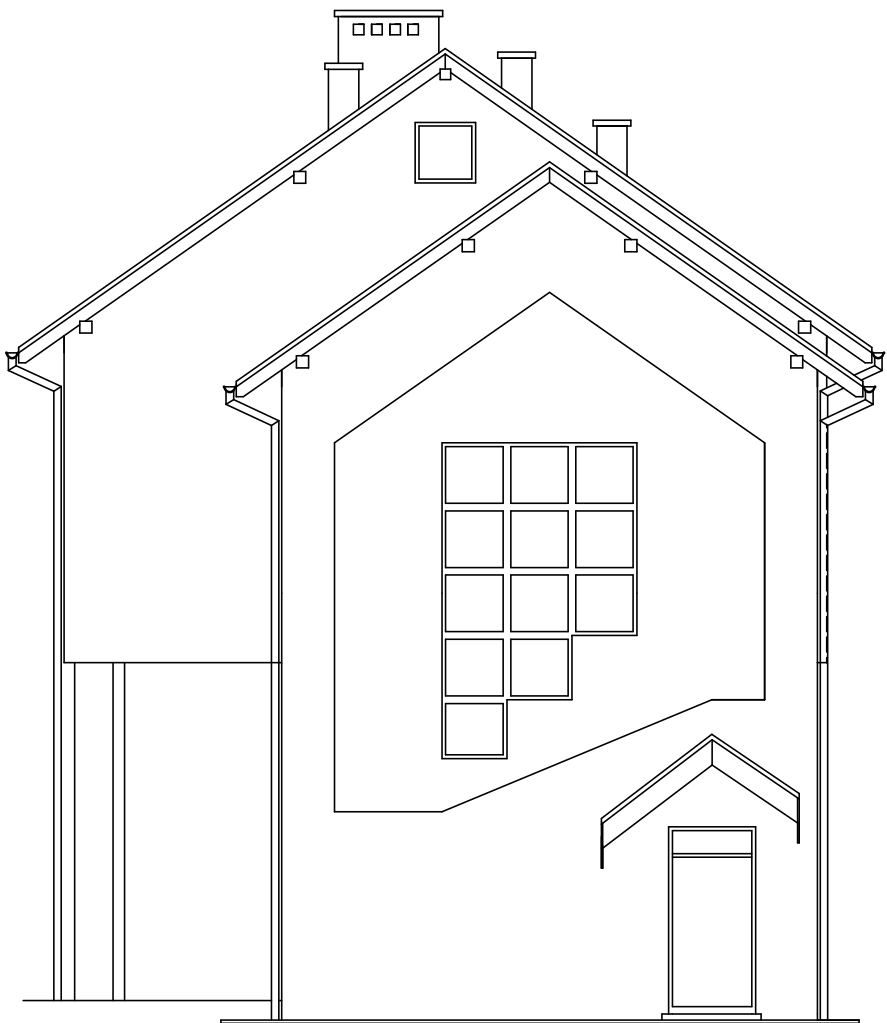


Elewacja wschodnia

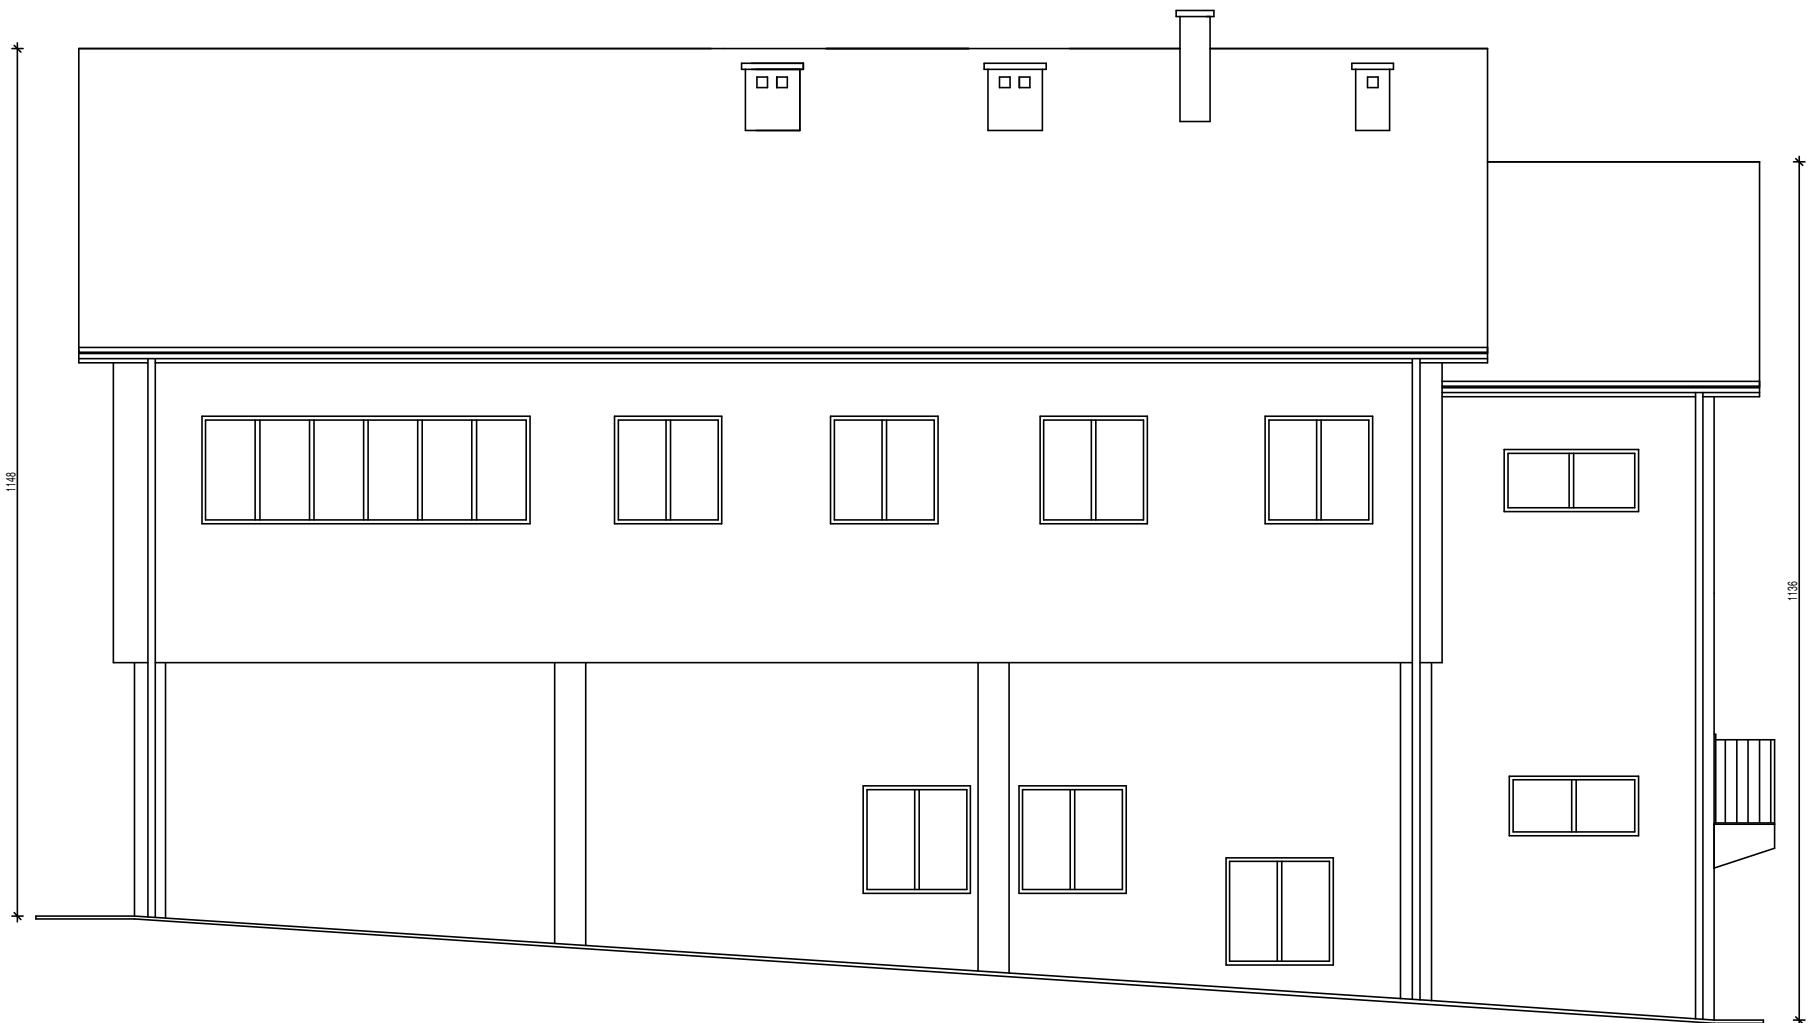

Elewacja południowa

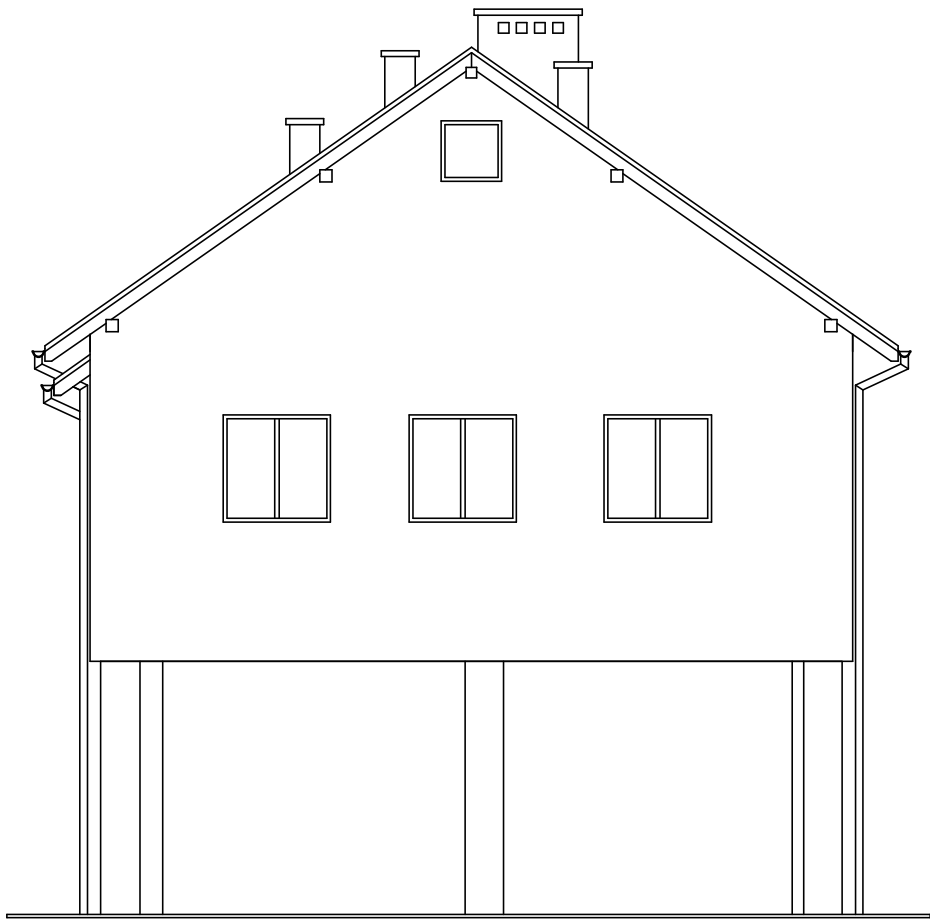

Elewacja zachodnia

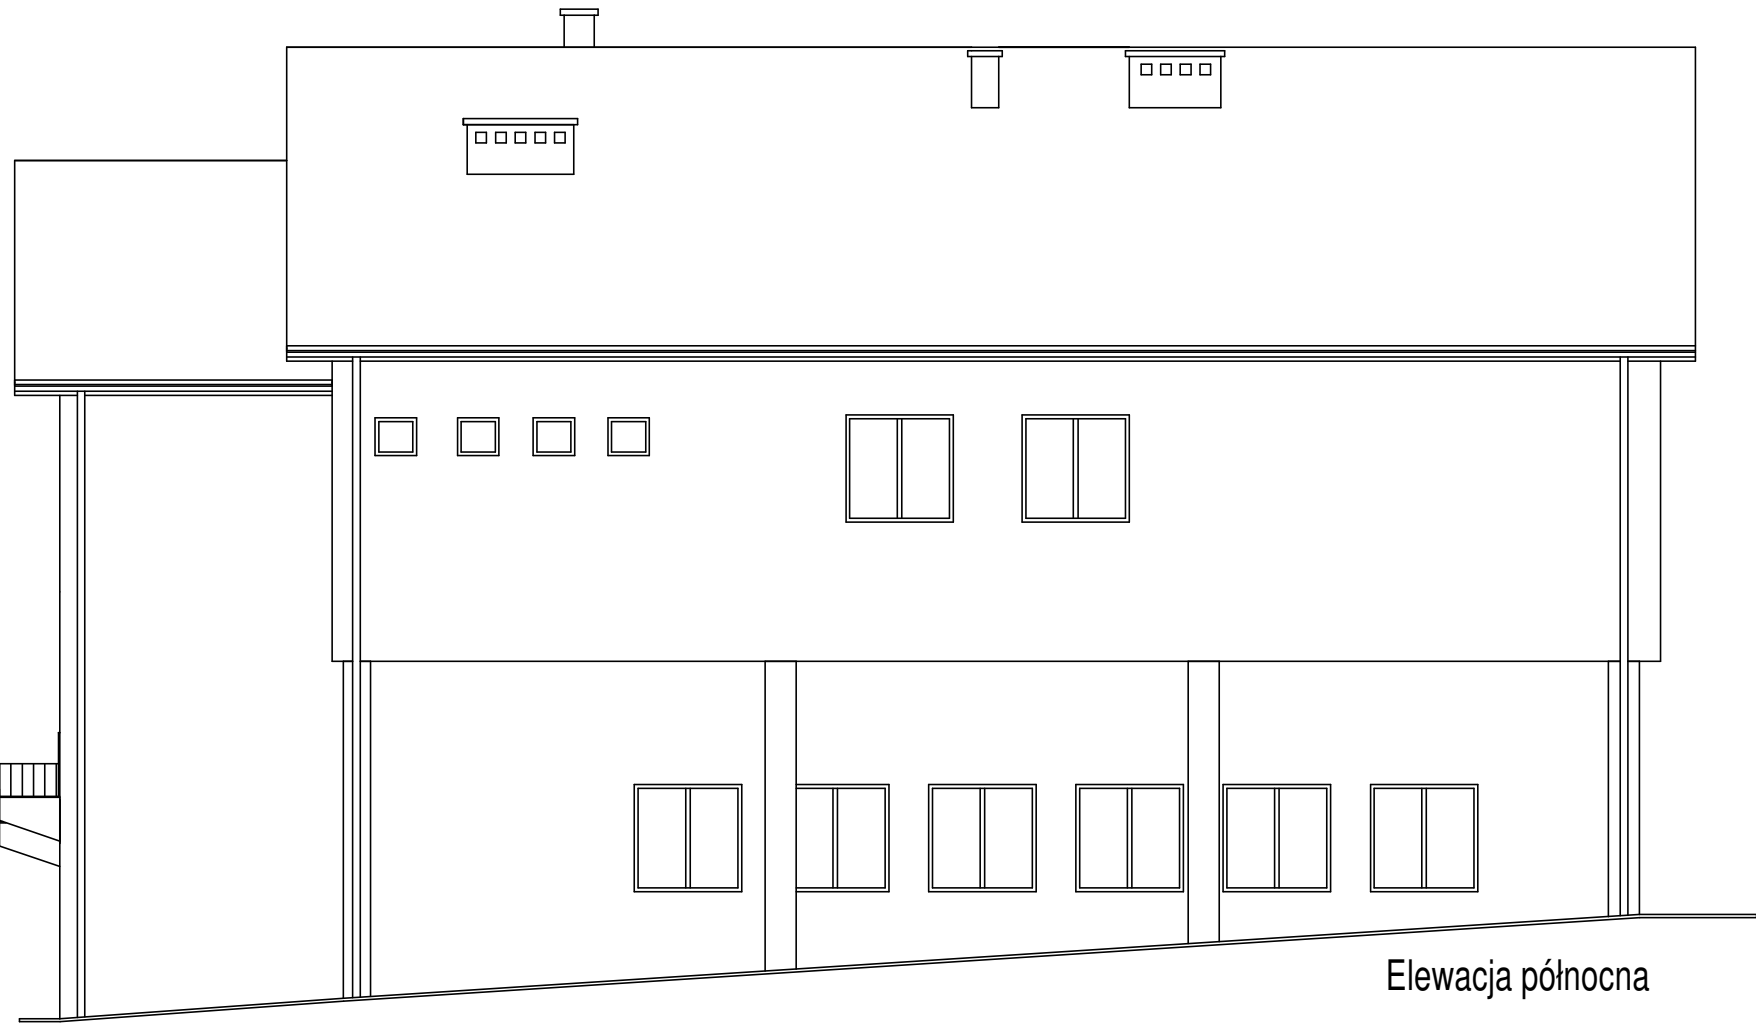

Elewacja północna

Obiekt:	Budynek biurowy z stacją wymienników ciepła		
Temat:	Elewacje - inwentaryzacja		
data: maj 2019r.	Wadowice Al. M.B. Fatimskiej 32 działka nr 4036	projektant: arch. Michał Pływacz upr. bud. Nr MPOIA/001/2007 w specj. architektonicznej bez ograniczeń	6 nr rysunku
skala: 1:100	Przedsiębiorstwo Energetyki Ciepłej TERMOWAD Sp. z o.o. 34-100 Wadowice Al. M.B. Fatimskiej 32		

Lokal czas./inwentor