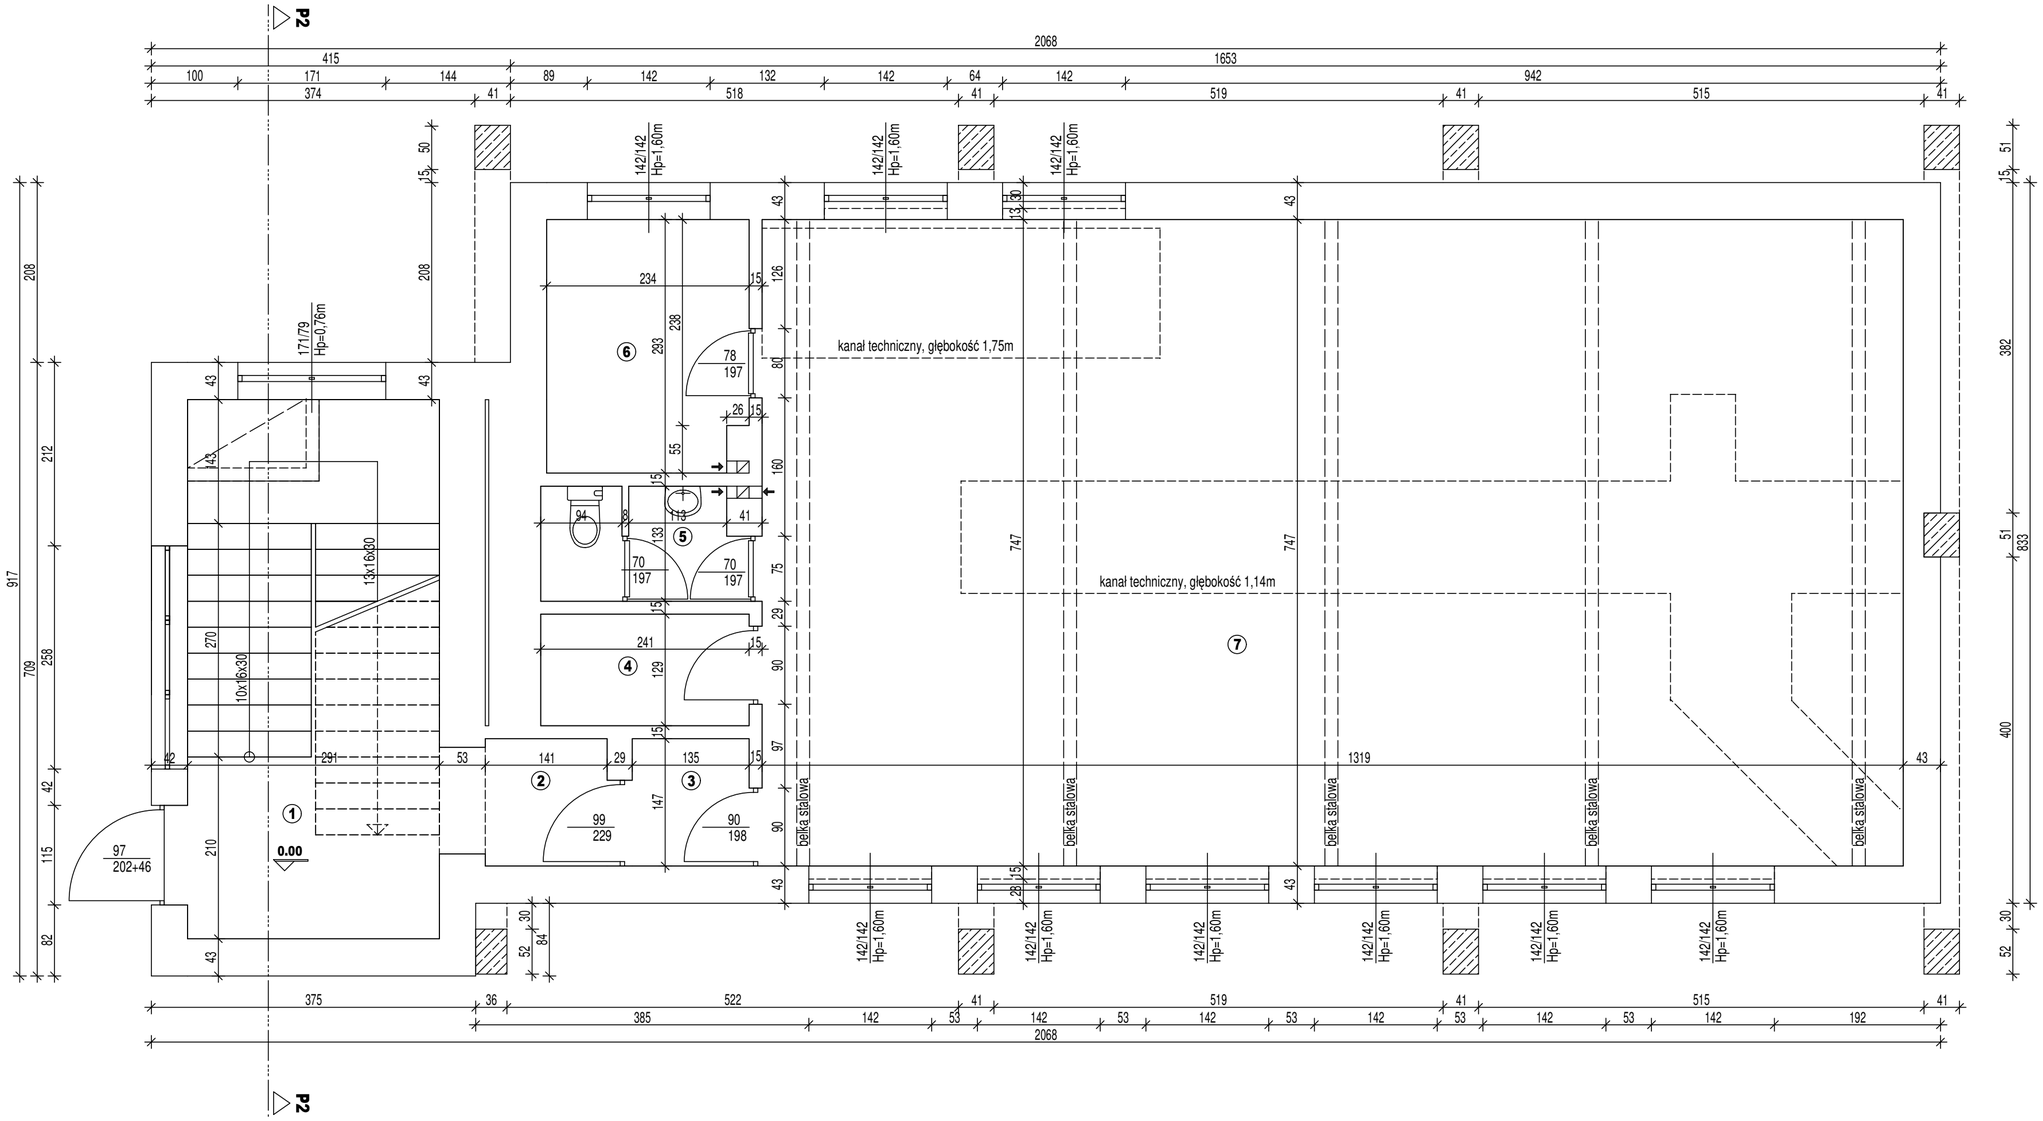

- ZESTAWIENIE POMIESZCZEŃ - PARTER

1	- klatka schodowa /lastriko/	- 12.11m2
2	- komunikacja /lastriko/	- 2.07m2
3	- komunikacja /lastriko/	- 1.98m2
4	- archiwum /wyl.bet./	- 3.10m2
5	- wc /wyl.bet./	- 2.94m2
6	- pom. socjalne /wyl.bet./	- 6.71m2
7	- pom. wymiennikowni /wyl.bet./	- 98.23m2
	- razem	-127.14m2

Obiekt:	**Budynek biurowy z stacją wymienników ciepła**		
Temat:	Rzut parteru - inwentaryzacja		
data: maj 2018r.	Wadowice Al. M.B. Fatimskiej 32 działka nr 4036	projektowa: arch. Michał Pływacz upr. bud. Nr MPOIA/001/2007 w specj. architektonicznej bez ograniczeń	2 nr rysunku
skala: 1:50	Przedsiębiorstwo Energetyki Cieplnej TERMOWAD Sp. z o.o. 34-100 Wadowice Al. M.B. Fatimskiej 32 lokalizacja/inwestor		