


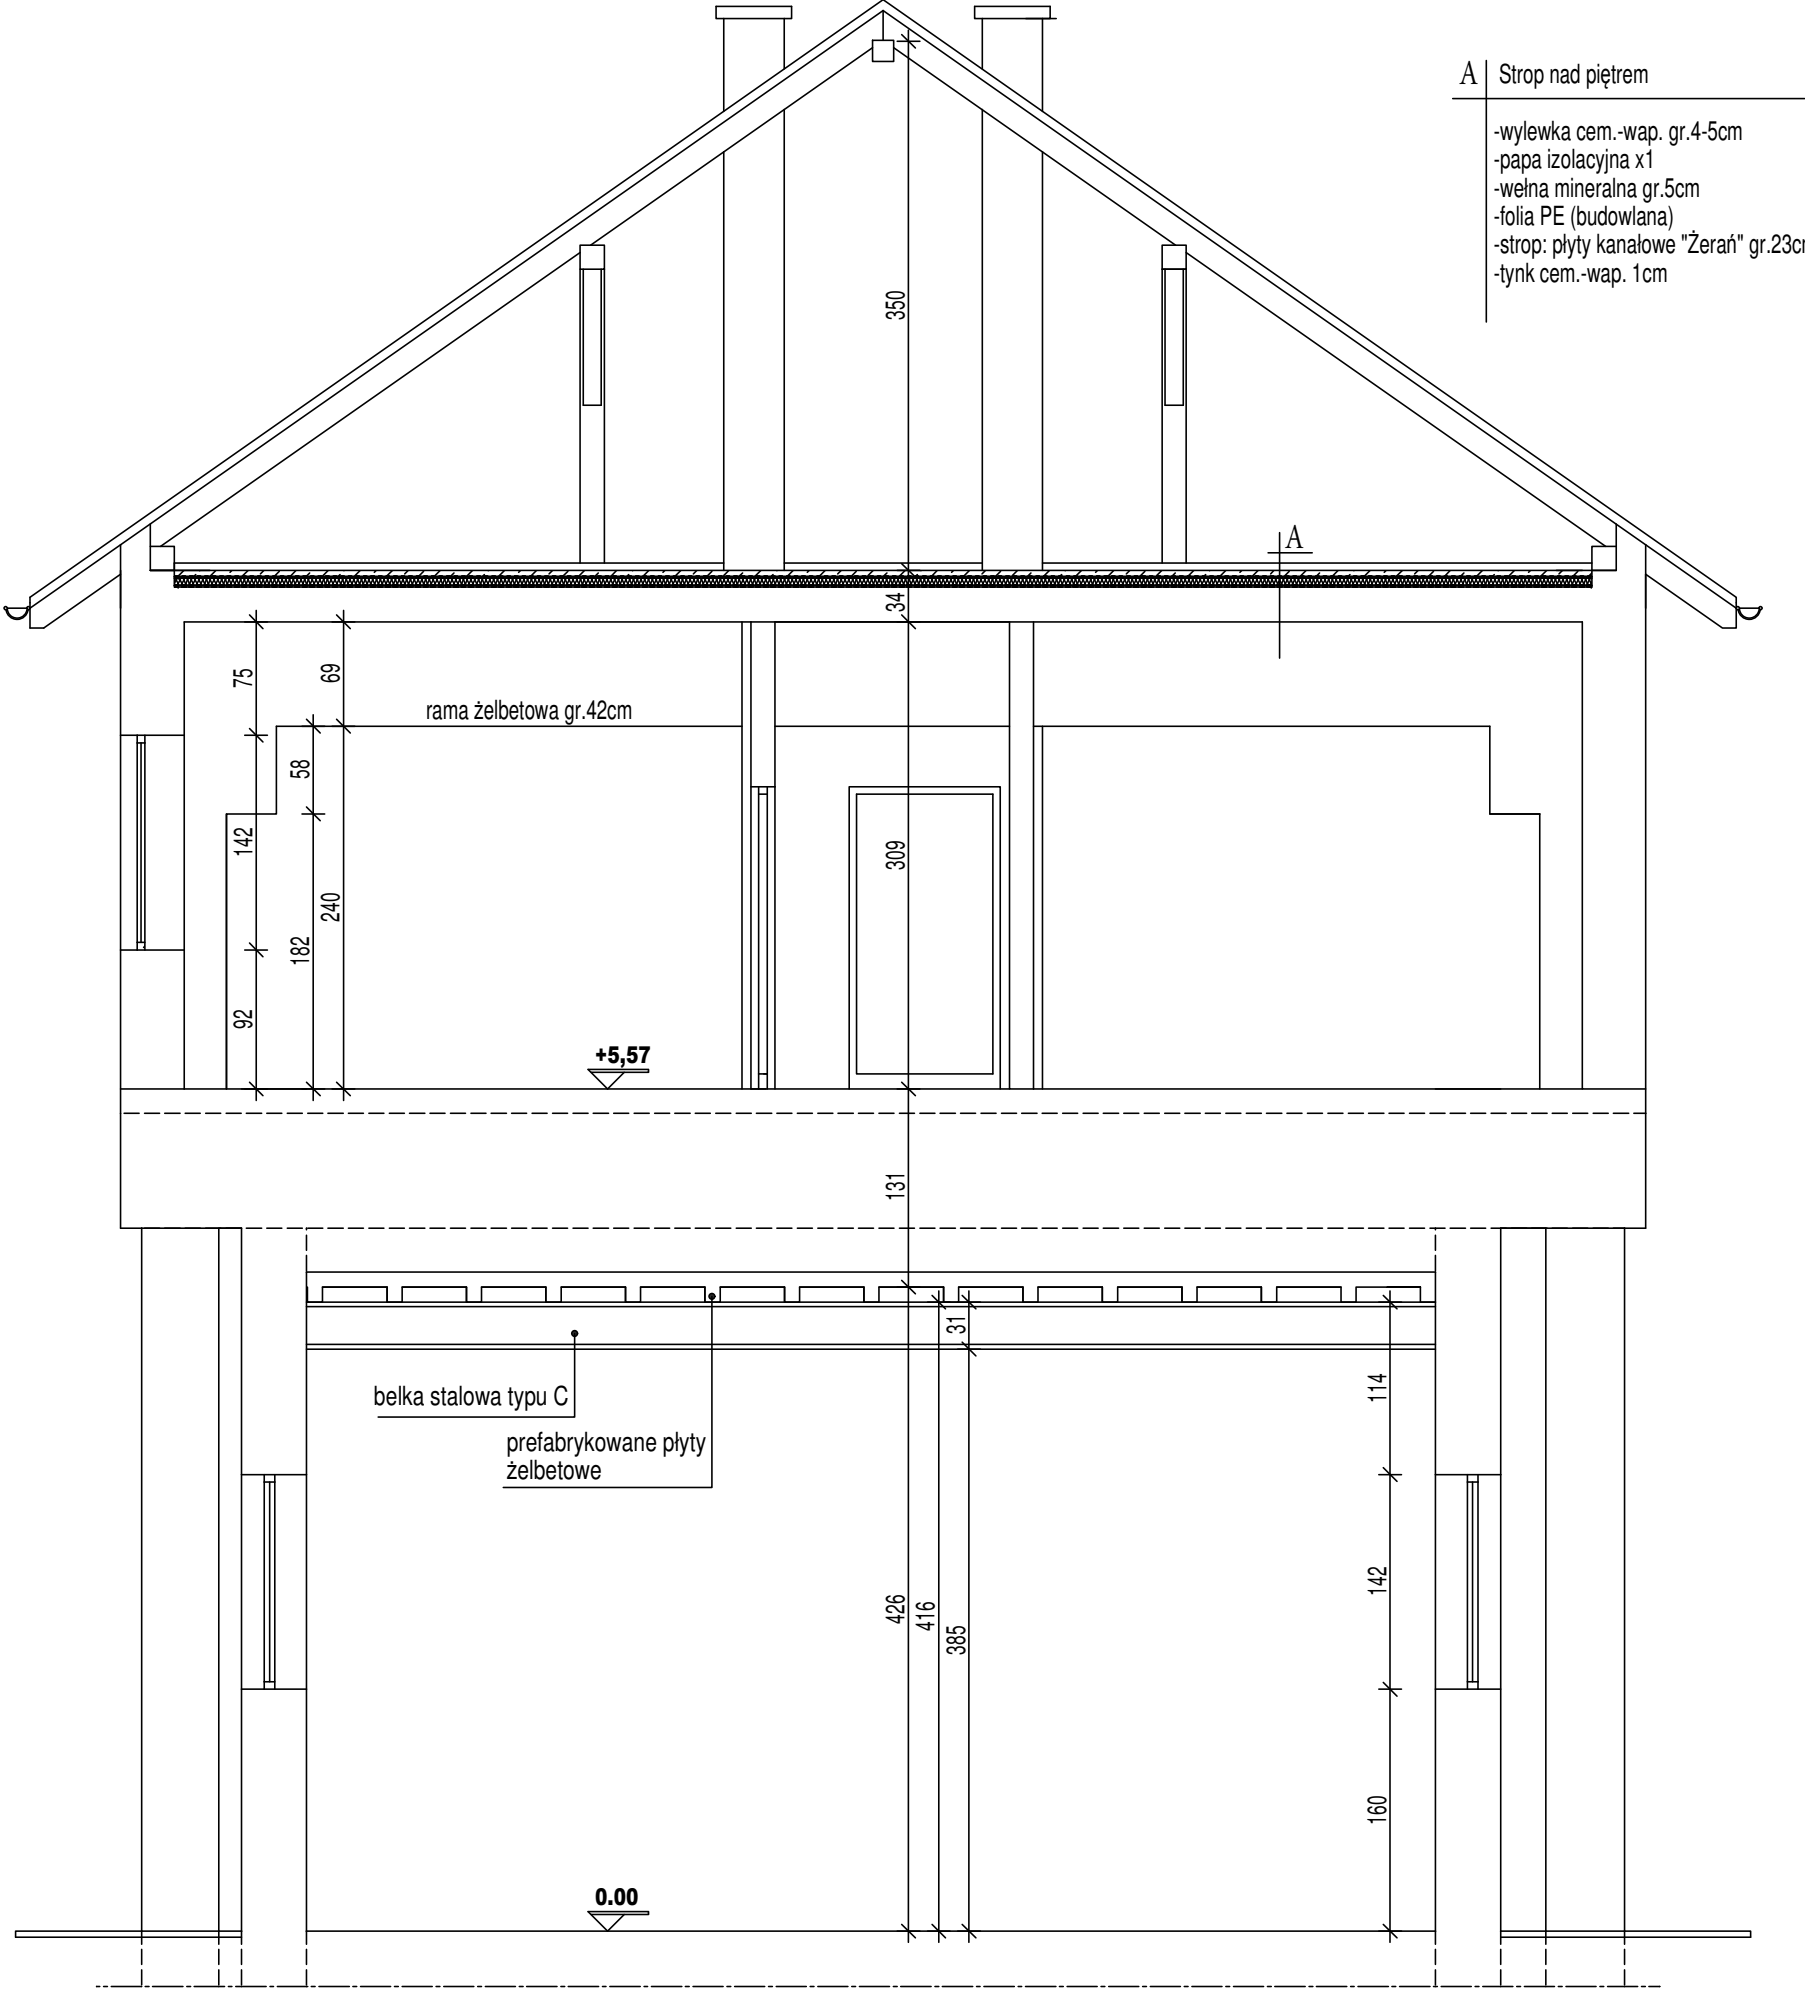

Obiekt:	Budynek biurowy z stacją wymienników ciepła		
Temat:	Przekrój P1 - inwentaryzacja		
data: maj 2018r.	Wadowice Al. M.B. Fatimskiej 32 działka nr 4036 Przedsiębiorstwo Energetyki Ciepłej TERMOWAD Sp. z o.o. 34-100 Wadowice Al. M.B. Fatimskiej 32 lokalizacja/inwestor	projektował: arch. Michał Pływacz upr. bud. Nr MPOJA/001/2007 w specj. architektonicznej bez ograniczeń	4 nr rysunku:
skala: 1:50			