


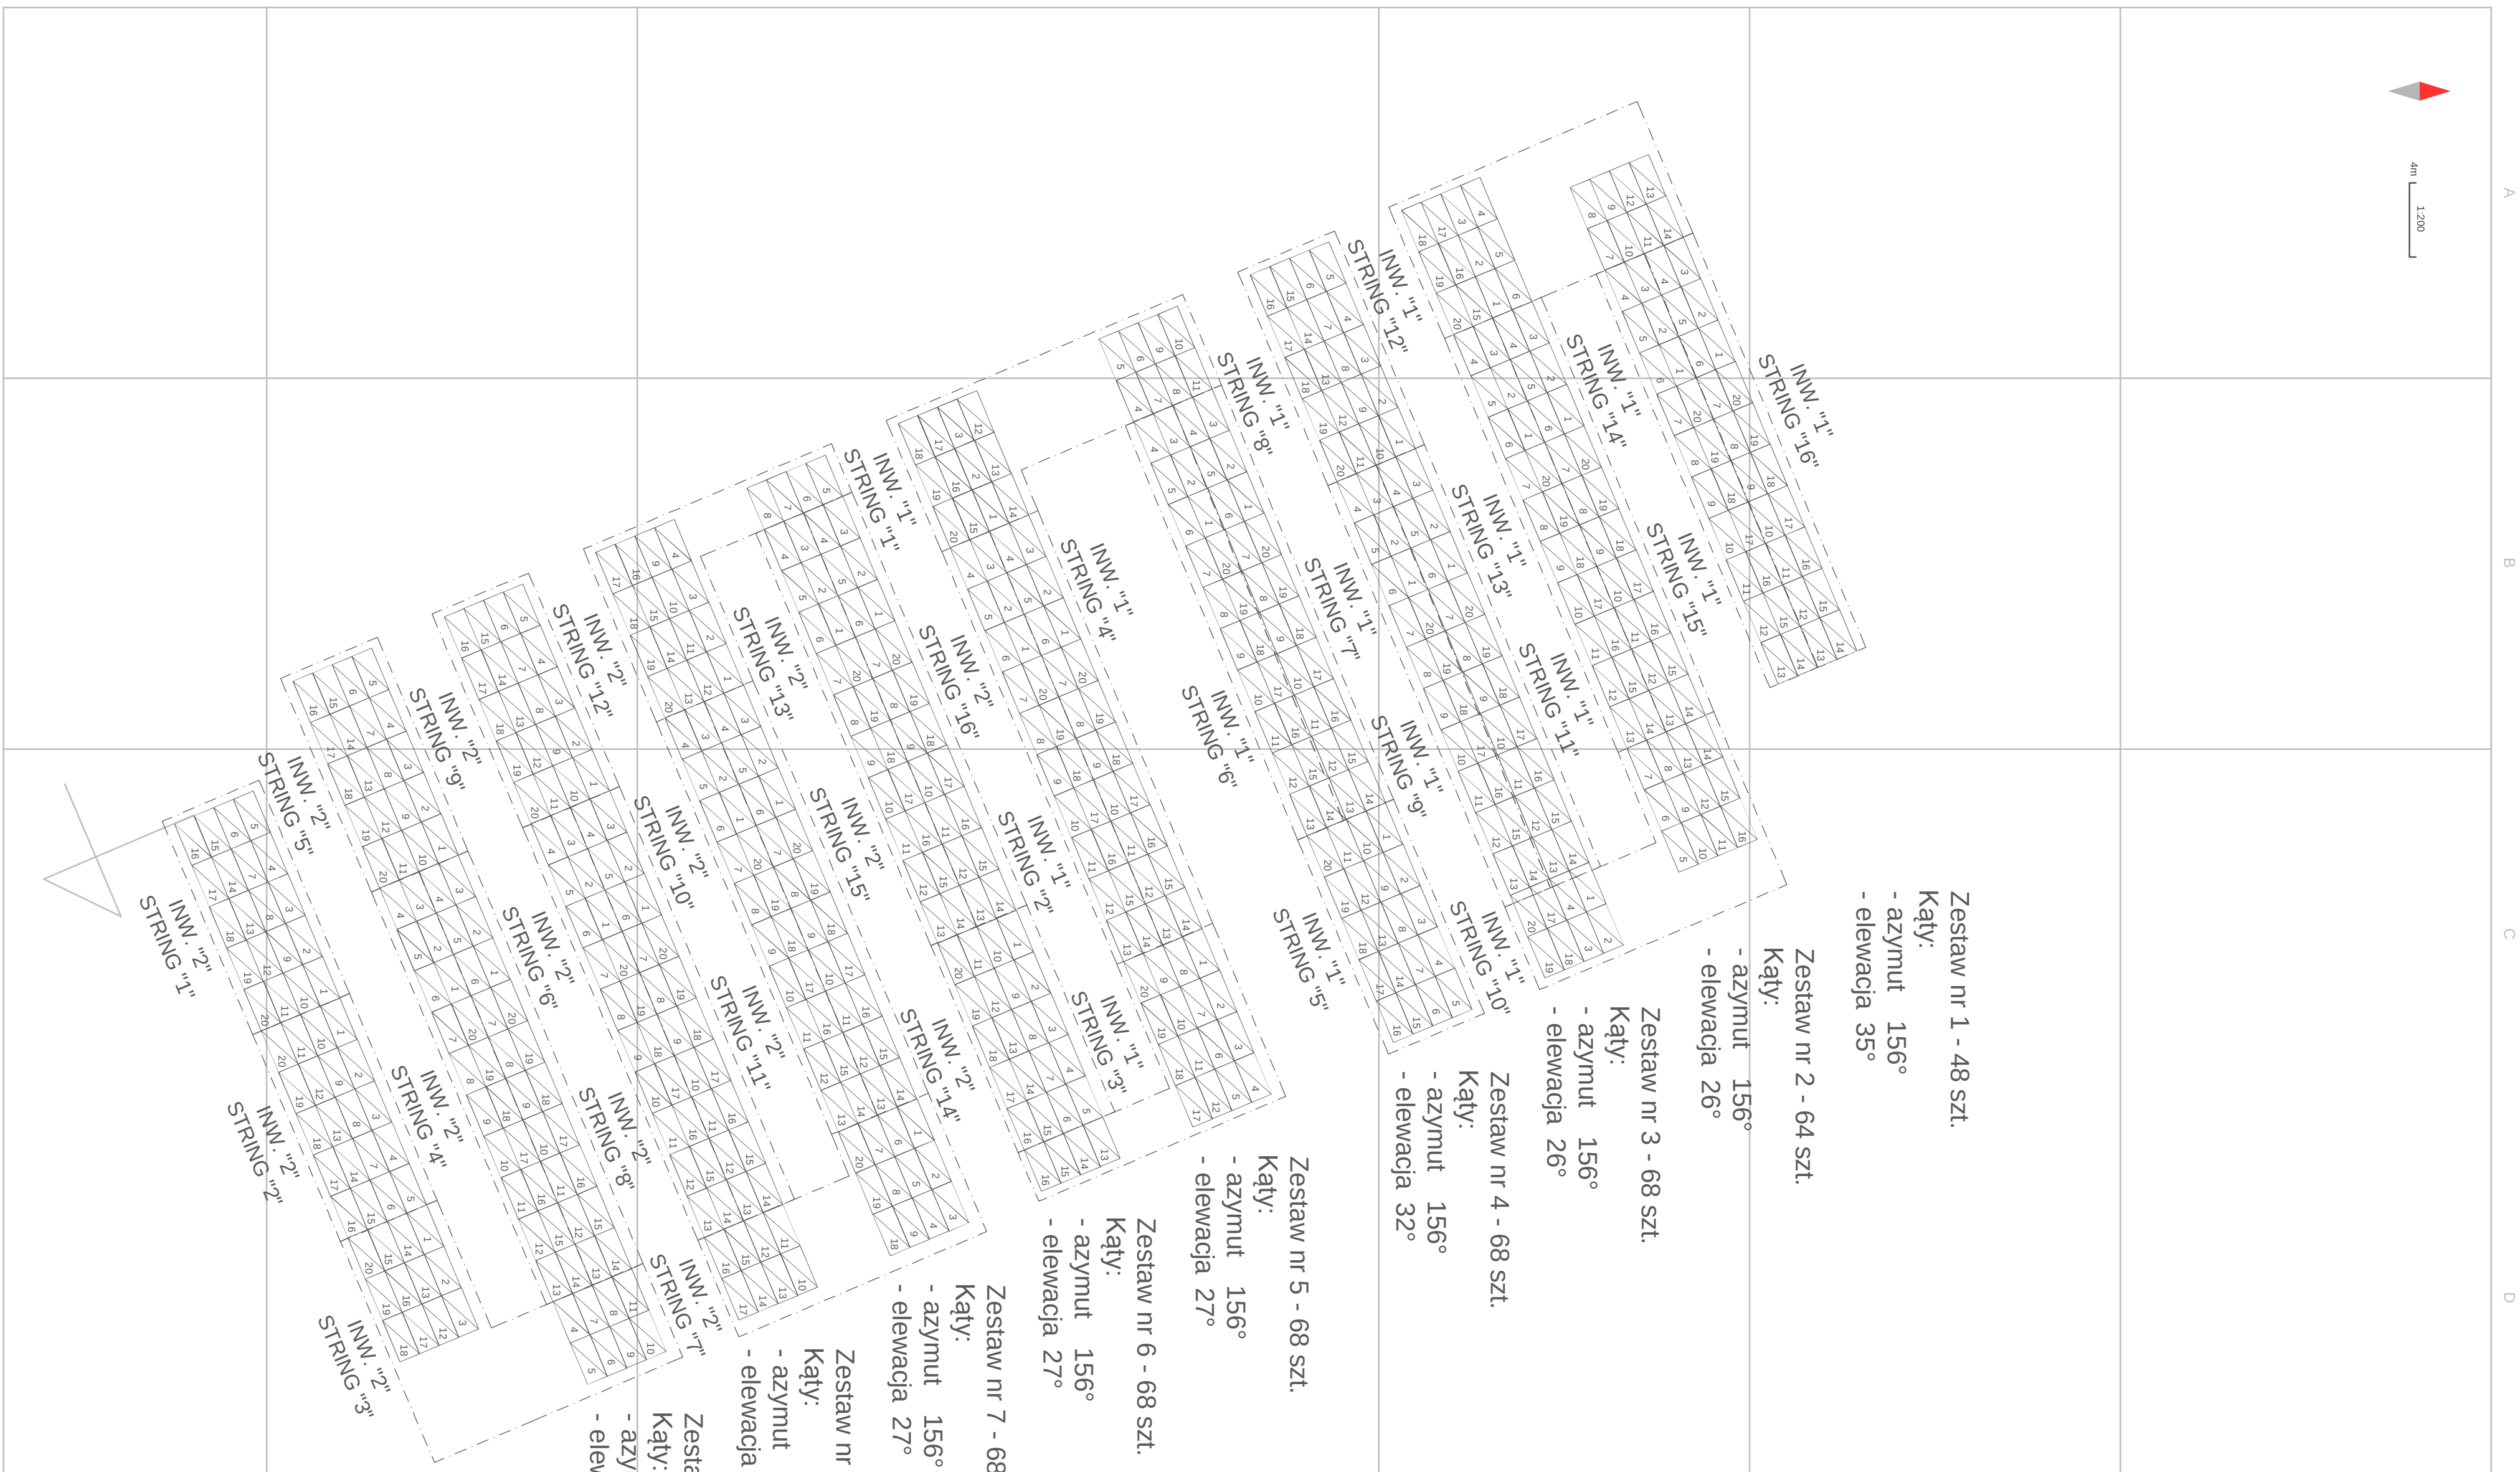

Adres: Ul. Miłyńska 110, 34-100 Wadowice

jednostka projektowa:		Studio Projektowe Wajdzik Sp. z o.o.	
adres:		ul. Cicha 23	
kraj:		34-100 Wadowice	
www:		www.studioprojektowewajdzik.pl	
Niniejsze opracowanie stanowi dzieło autorskie i podlega ochronie zgodnie z ustawą z dnia 14 lutego 1994 r. o prawie autorskim i prawach pokrewnych. Wszelkie kopiowanie, rozpowszechnianie bez zezwolenia jest surowo zabronione.			
data:		24.03.2024	
nazwa obiektu:		Budowa instalacji fotowoltaicznej na gruncie o mocy do 420 kWp, kompostownia miazgu z energii o pojemności do 220 kWh wraz z instalacją	
projektant:		mgr inż. Jacek Gawlik	
specjalność:		inż.	
instalacje elektryczne		data: 05.2026	
sprawdzający:		inż.	
Tadeusz Jankosik		data: 10.2026	
opracowanie elektrycznej części:		inż.	
Krzysztof Burczak		data: 10.2026	
tytuł:		Instalacje elektryczne i teletechniczne	
diagram łączenia paneli fotowoltaicznych		PR1054	
inż.		mgr inż.	
E4		B10432	
m/ys		elektryczna	
E4		fazę	
m/ys		Projekt	
E4		techniczny	
m/ys		S146	
E4		---:---	