



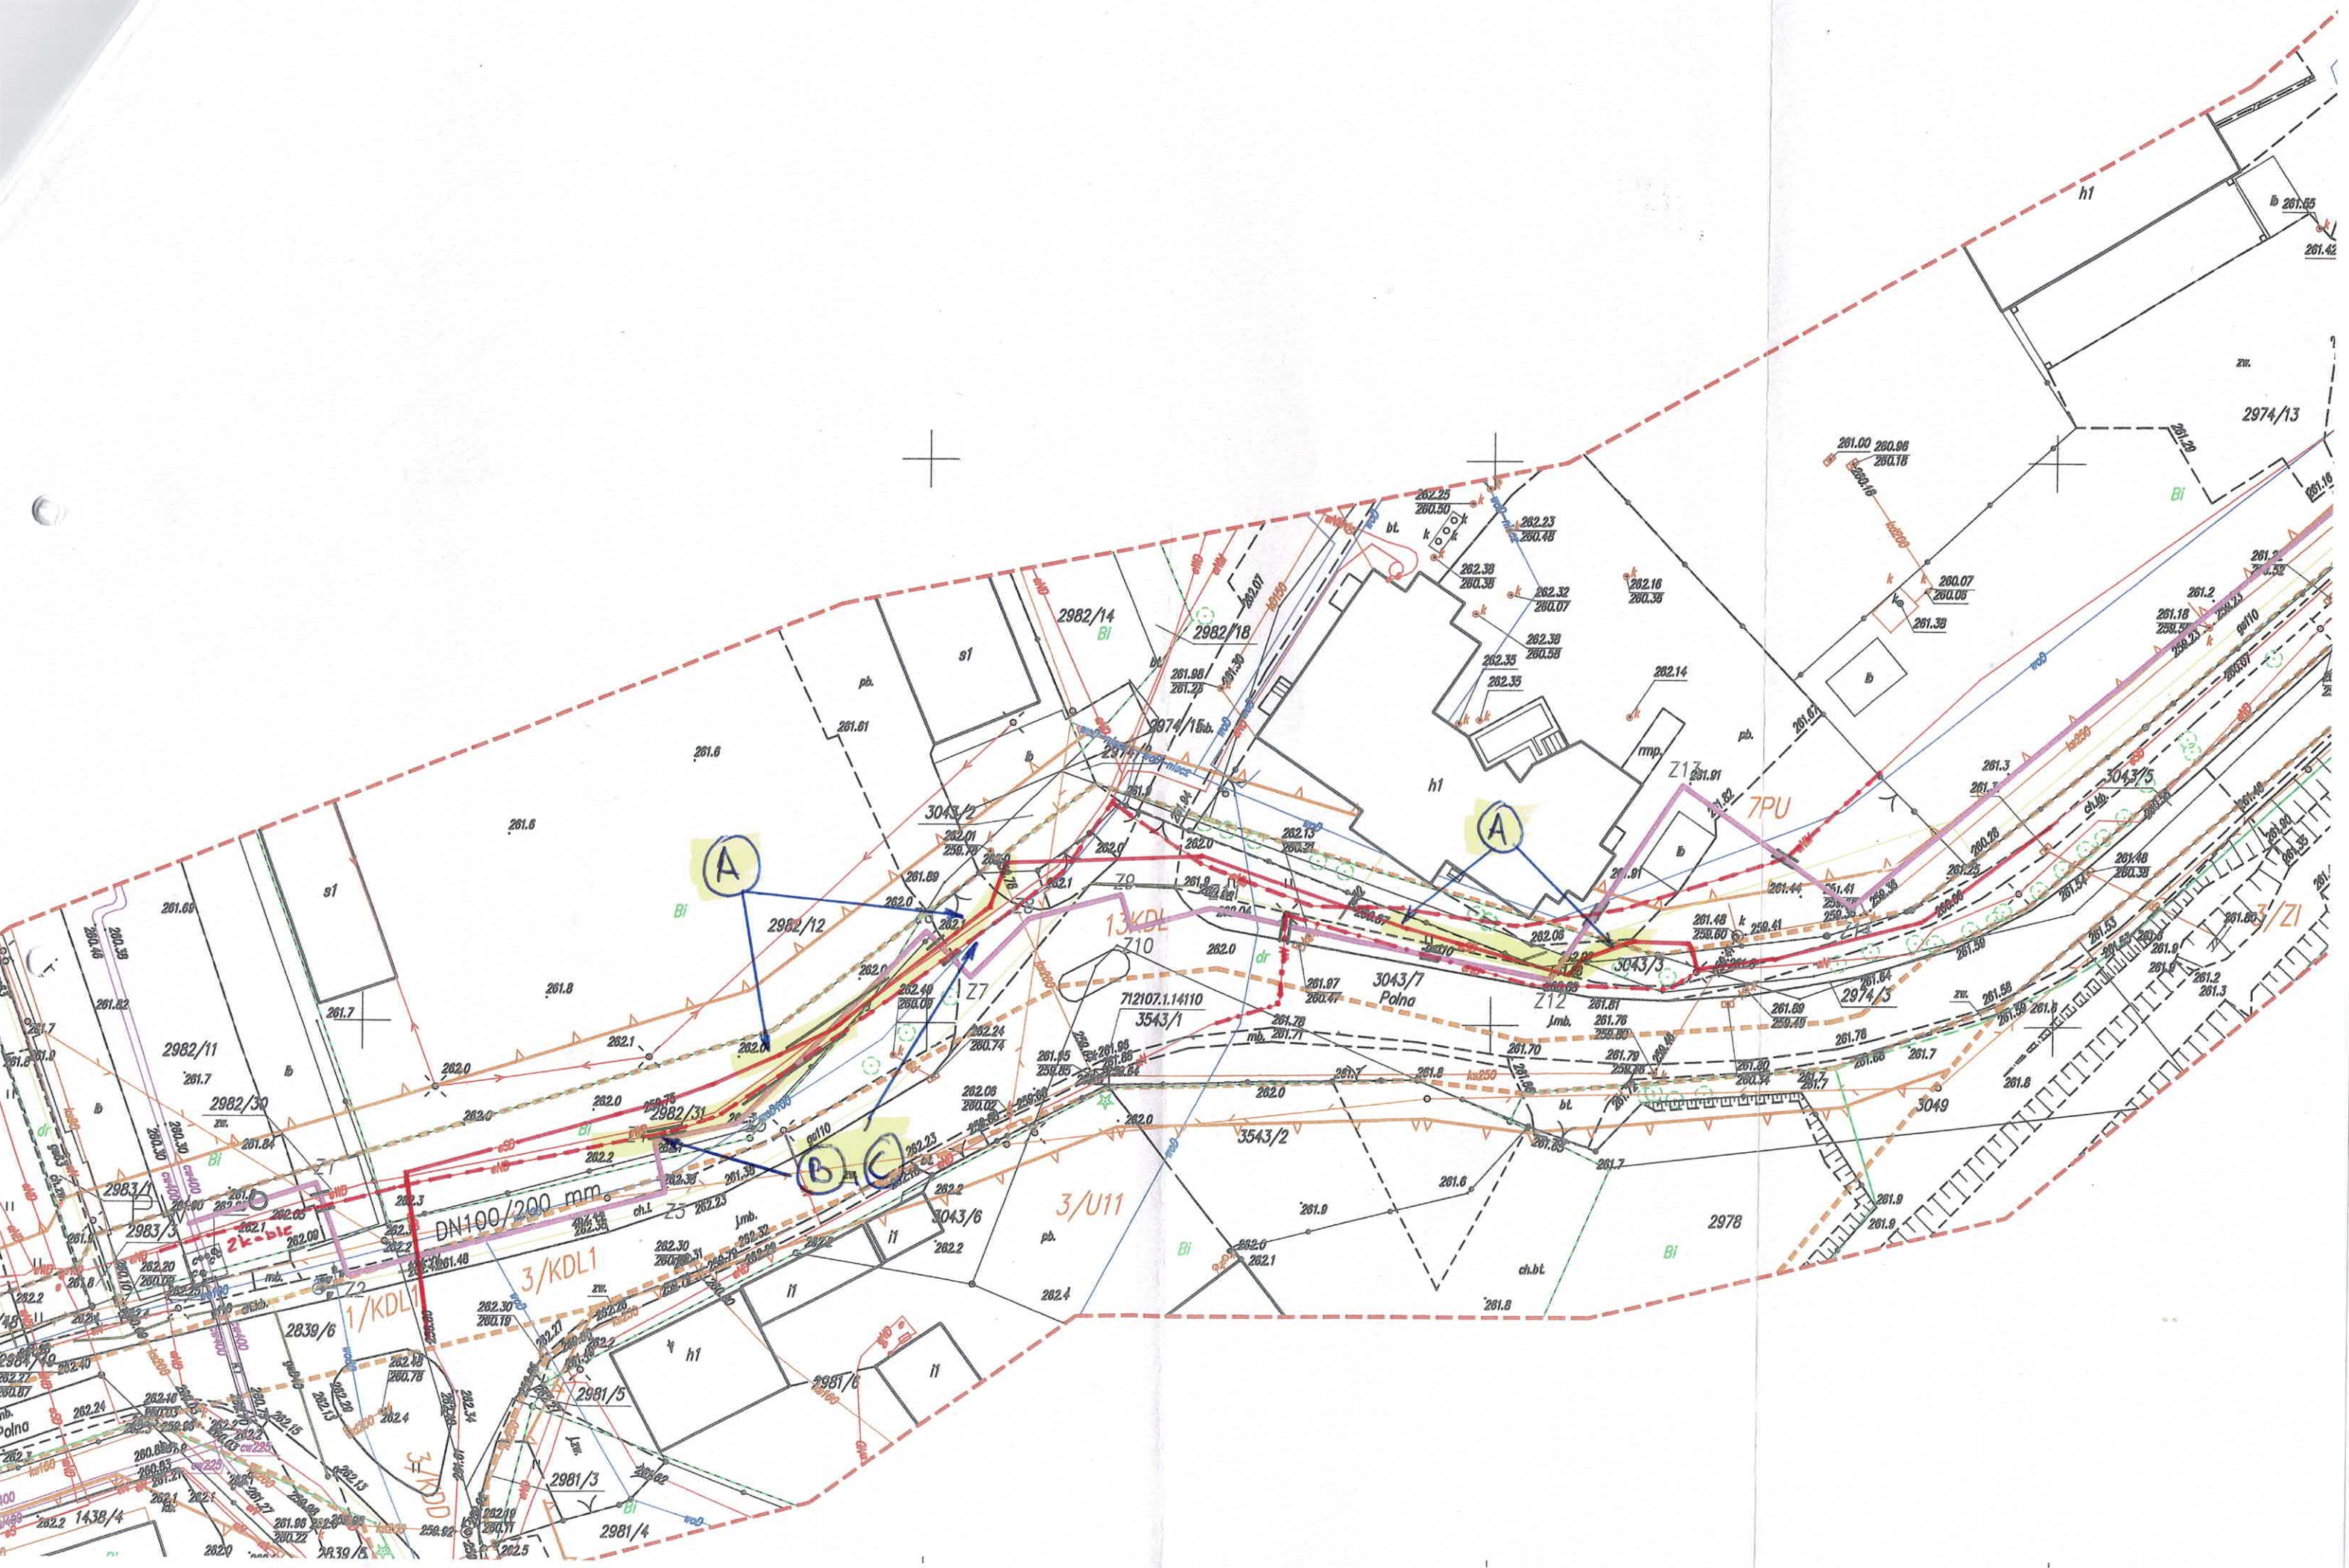

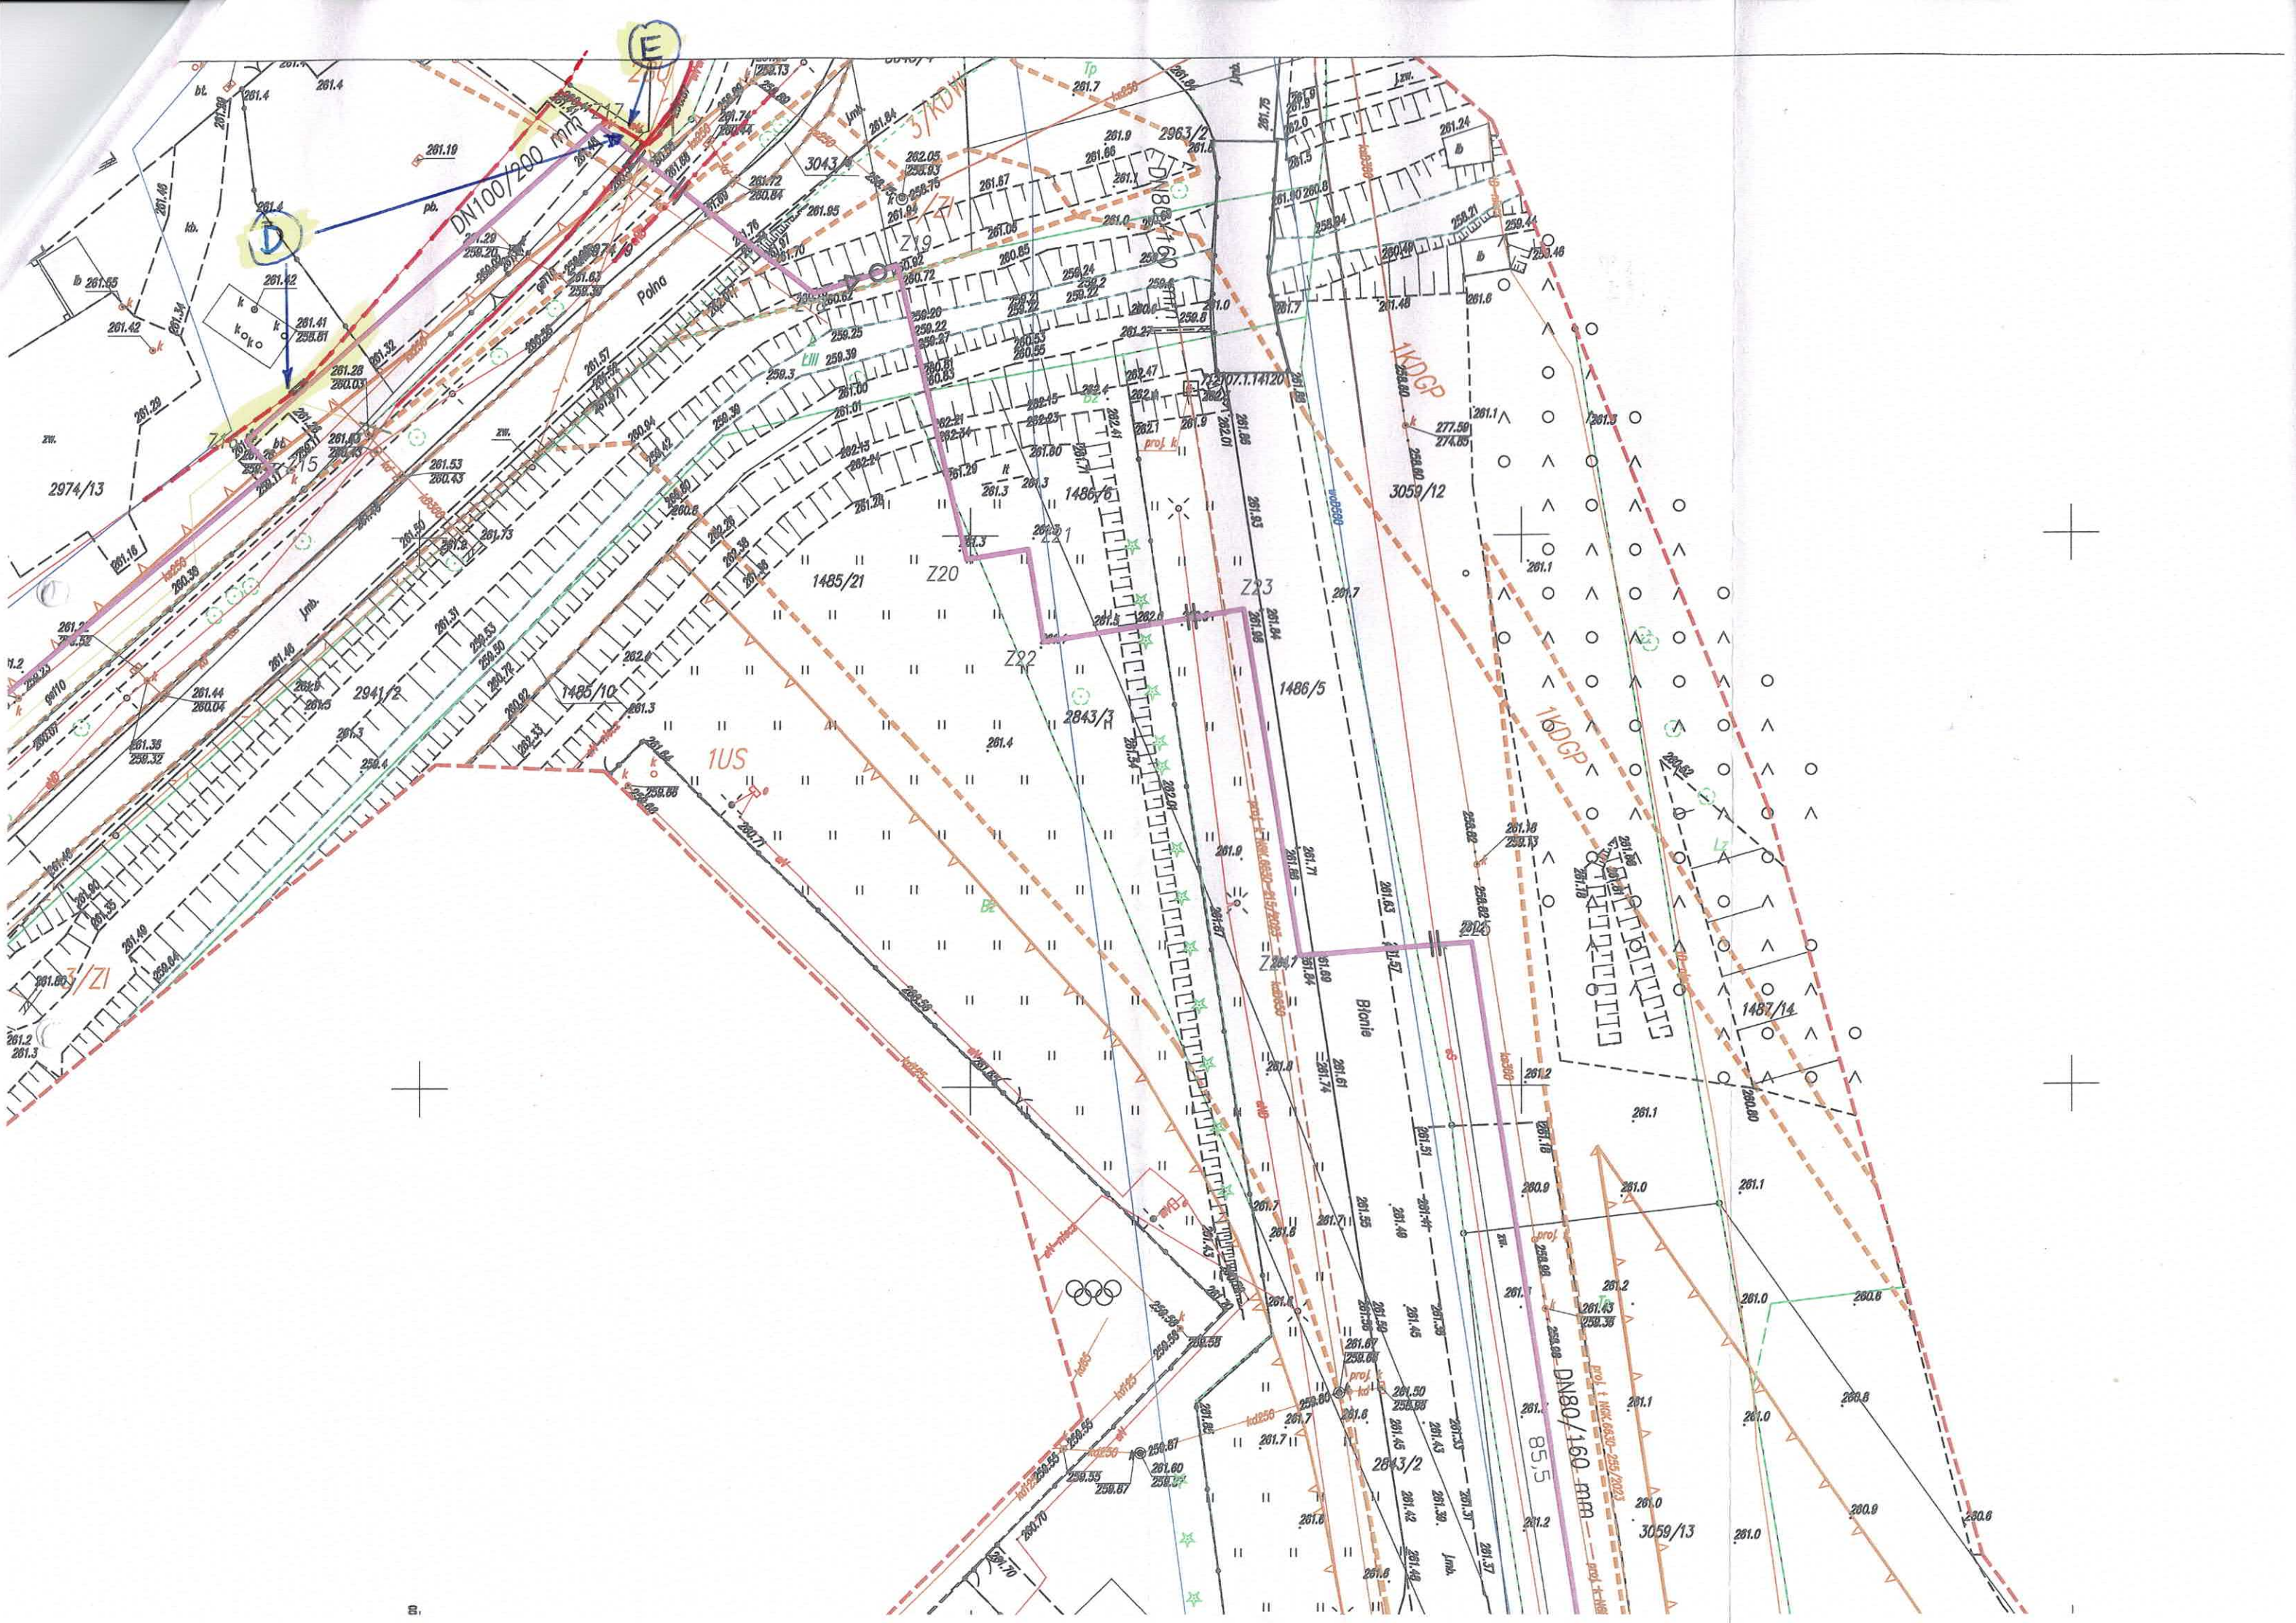





N

- projektowana sieć ciepłownicza o średnicy od 2xDN100 / 200 mm do 2xDN40/ 110 mm
- PW, PK punkt wpięcia, punkt końcowy
- studnia z zaworami odcinającymi
- ▷ redukcja
- rura osłona arrot - miejsca kolizji istniejącym wodociągiem

|   |            |   |       |
|---|------------|---|-------|
|  <div>M.Traczewski<br/>T.Kwaśnicki s.c.<br/>tk@tkbb.pl</div> |            | ZADANIE:<br>Wykonanie projektu magistrali ciepłowniczej wraz z<br>z przyłączem do nowobudowanego budynku Powiatowej<br>Straży Pożarnej. |       |
| Projektował:<br>mgr inż. Zdzisław Traczewski<br>nr upr. B-B 135/94 B-B                                                                            |            | Inwestor:<br>Przedsiębiorstwo Energetyki Ciepłej Termowad sp. z o.o.<br>al. Matki Boskiej Fatimskiej 32, 34-100 Wadowice                |       |
| Opracował:<br>mgr inż. Mateusz Traczewski   |            | Stadium :<br>Projekt budowlano-wykonawczy                                                                                               |       |
|   |            | Tytuł rysunku:<br>Projekt zagospodarowania terenu                                                                                       |       |
| Data:   | 02.2024 r. | Skala:   | 1:500 |
| Format:   |            | Nr rys.:   | 1.0   |