
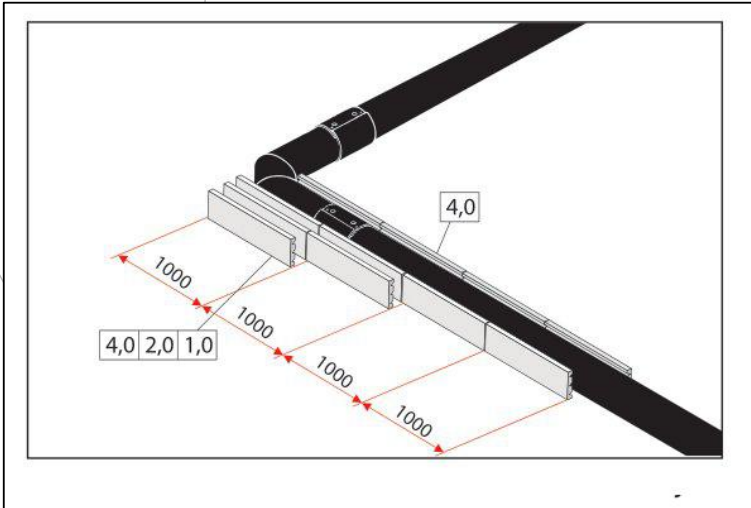
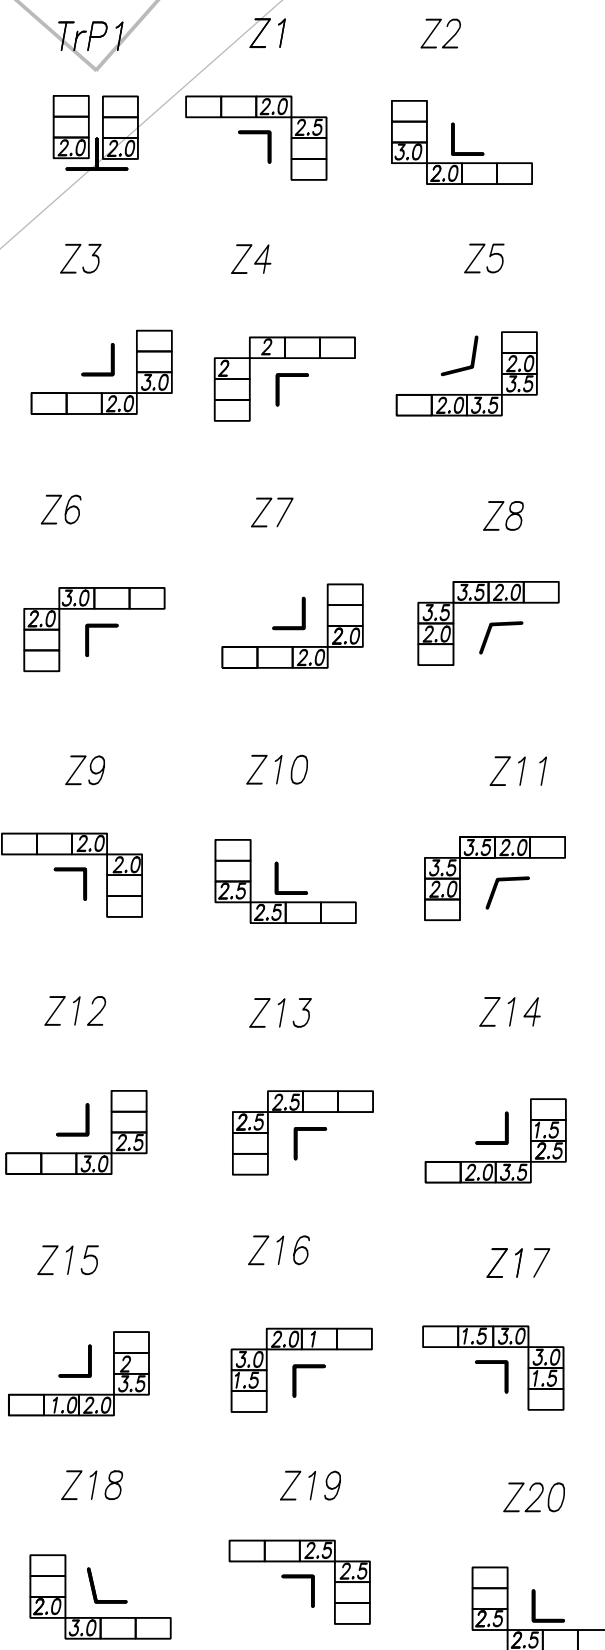


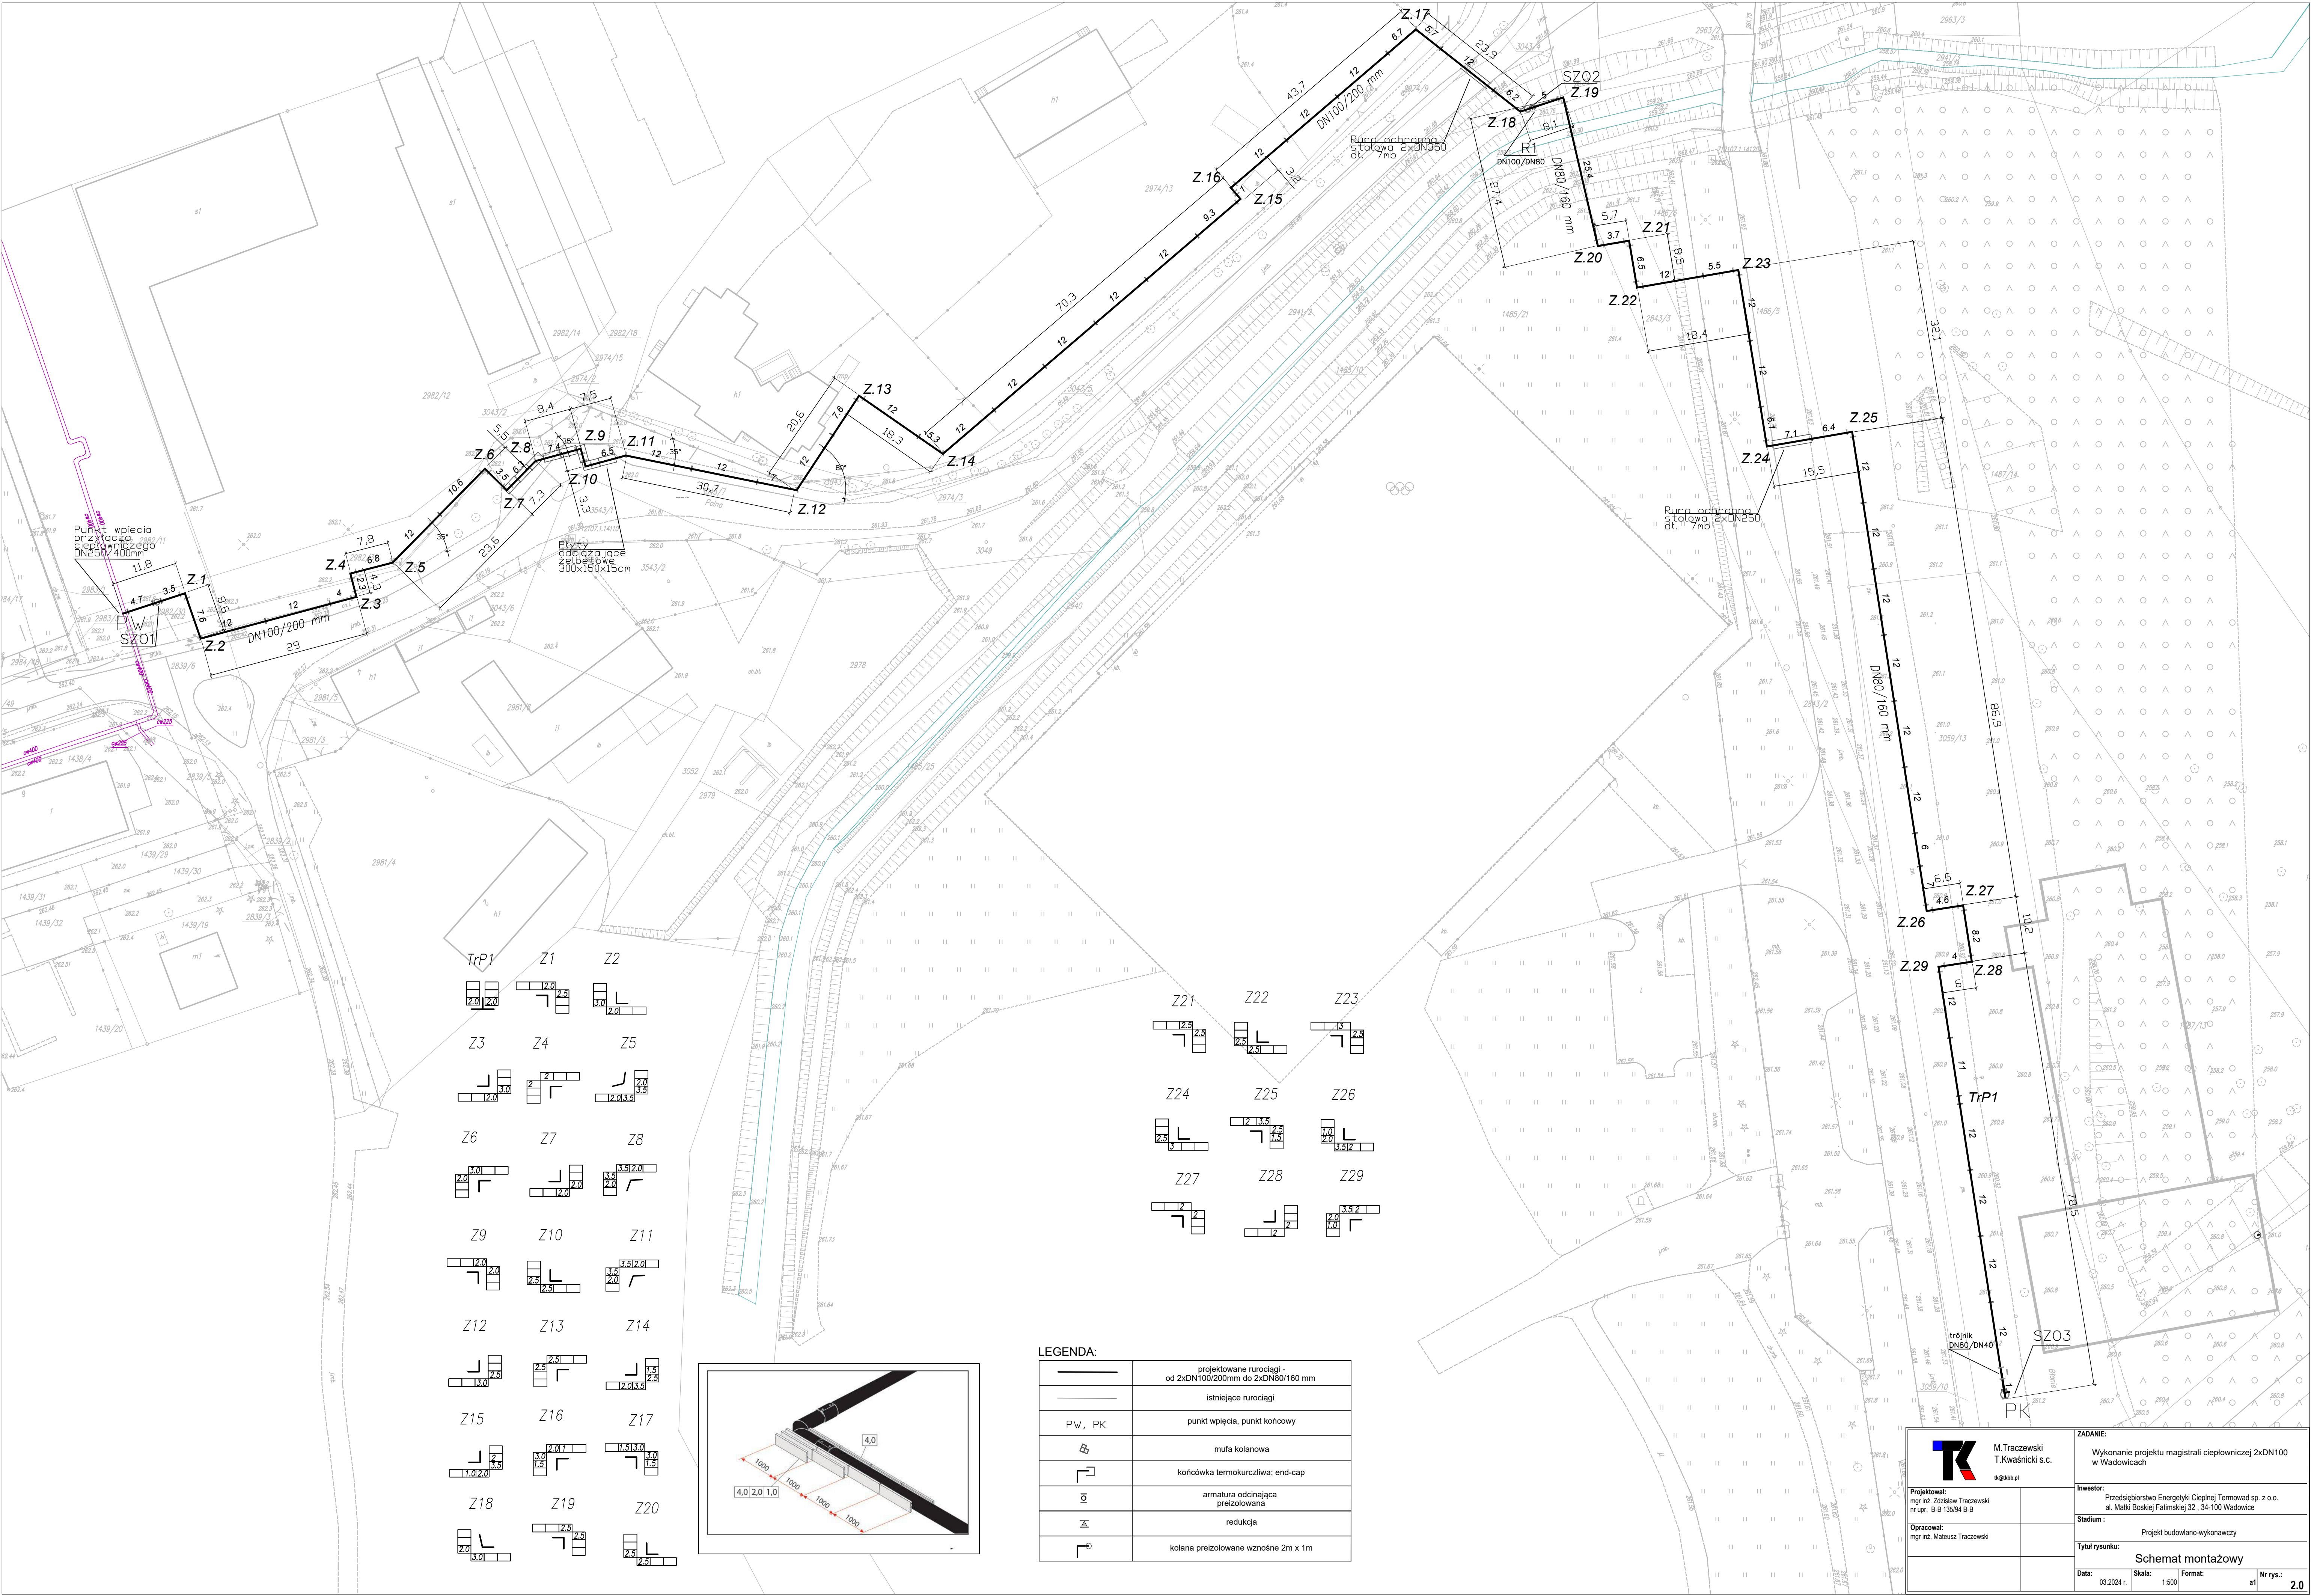

LEGENDA:	
	projektowane rurociągi - od 2xDN100/200mm do 2xDN80/160 mm
	istniejące rurociągi
	PW, PK punkt wpięcia, punkt końcowy
	mufa kolanowa
	kończówka termokurczliwa: end-cap
	armatura odcinająca preizolowana
	redukcja
	kolana preizolowane wznośnie 2m x 1m

 M. Traczewski T. Kwaśniewski s.c. ogłosz.pl		ZADANIE: Wykonanie projektu magistraly ciepłowniczej 2xDN100 w Wadowicach	
Projektował: mgr inż. Zdzisław Traczewski nr upr.: B-B 135/94 B-B		Inwestor: Przedsiębiorstwo Energetyki Ciepłej Termowad sp. z o.o. al. Matki Boskiej Fatimskiej 32, 34-100 Wadowice	
Opracował: mgr inż. Mateusz Traczewski		Stadium: Projekt budowlano-wykonawczy	
		Tytuł rysunku: Schemat montażowy	
Data: 03.2024 r.		Skala: 1:500	Nr rys.: a1 2.0